


占有部：別テナント入居中

ARIWRKS	project	ARIWRKS	title	: 平面図	sheet no.
	笹川記念保健協力財団オフィス改修工事		scale	: 1/100	A-01
		〒150-0002 東京都渋谷区渋谷2-5-9 ハル青山301 tel 03-6427-9517 fax 03-6427-9617	date	: 2018.06.28	

● 照明スイッチ (点線で囲まれている部分の範囲)


● 空調スイッチ

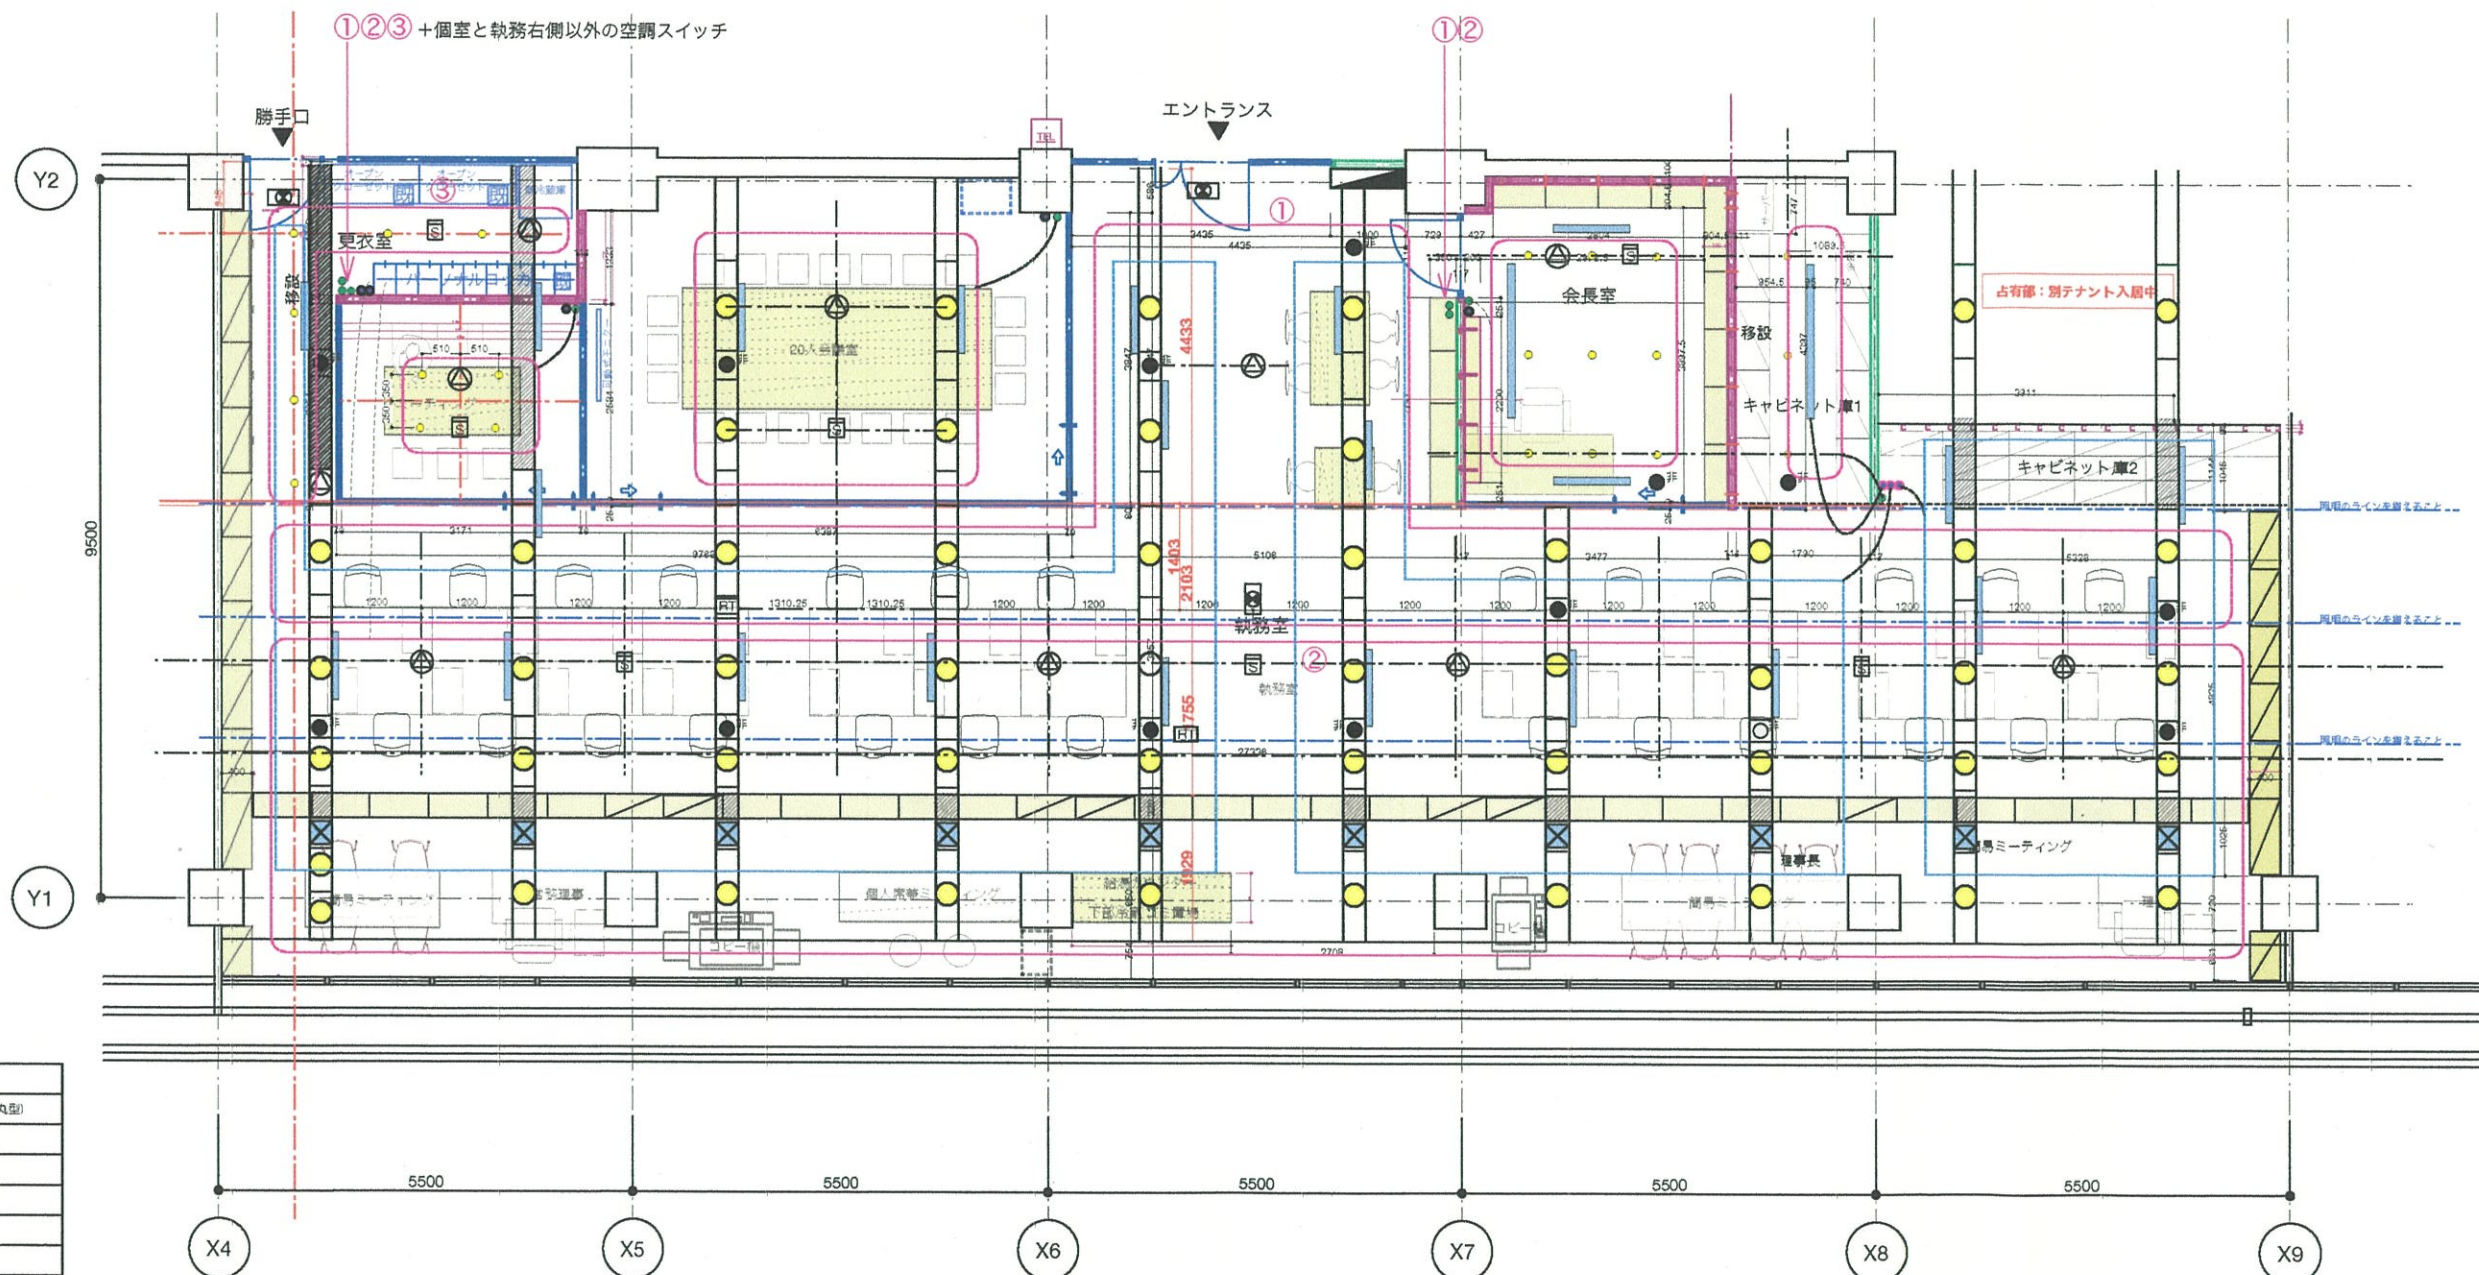

設備凡例

	照明器具
	埋込型ダウンライト(丸型)
	非常照明
	火災検知器
	スピーカー
	ルーター
	空調(ファン)
	空調(吹出口)
	ジブトーンセンサー
	新規ダウンライト


共用部：廊下/EVホール

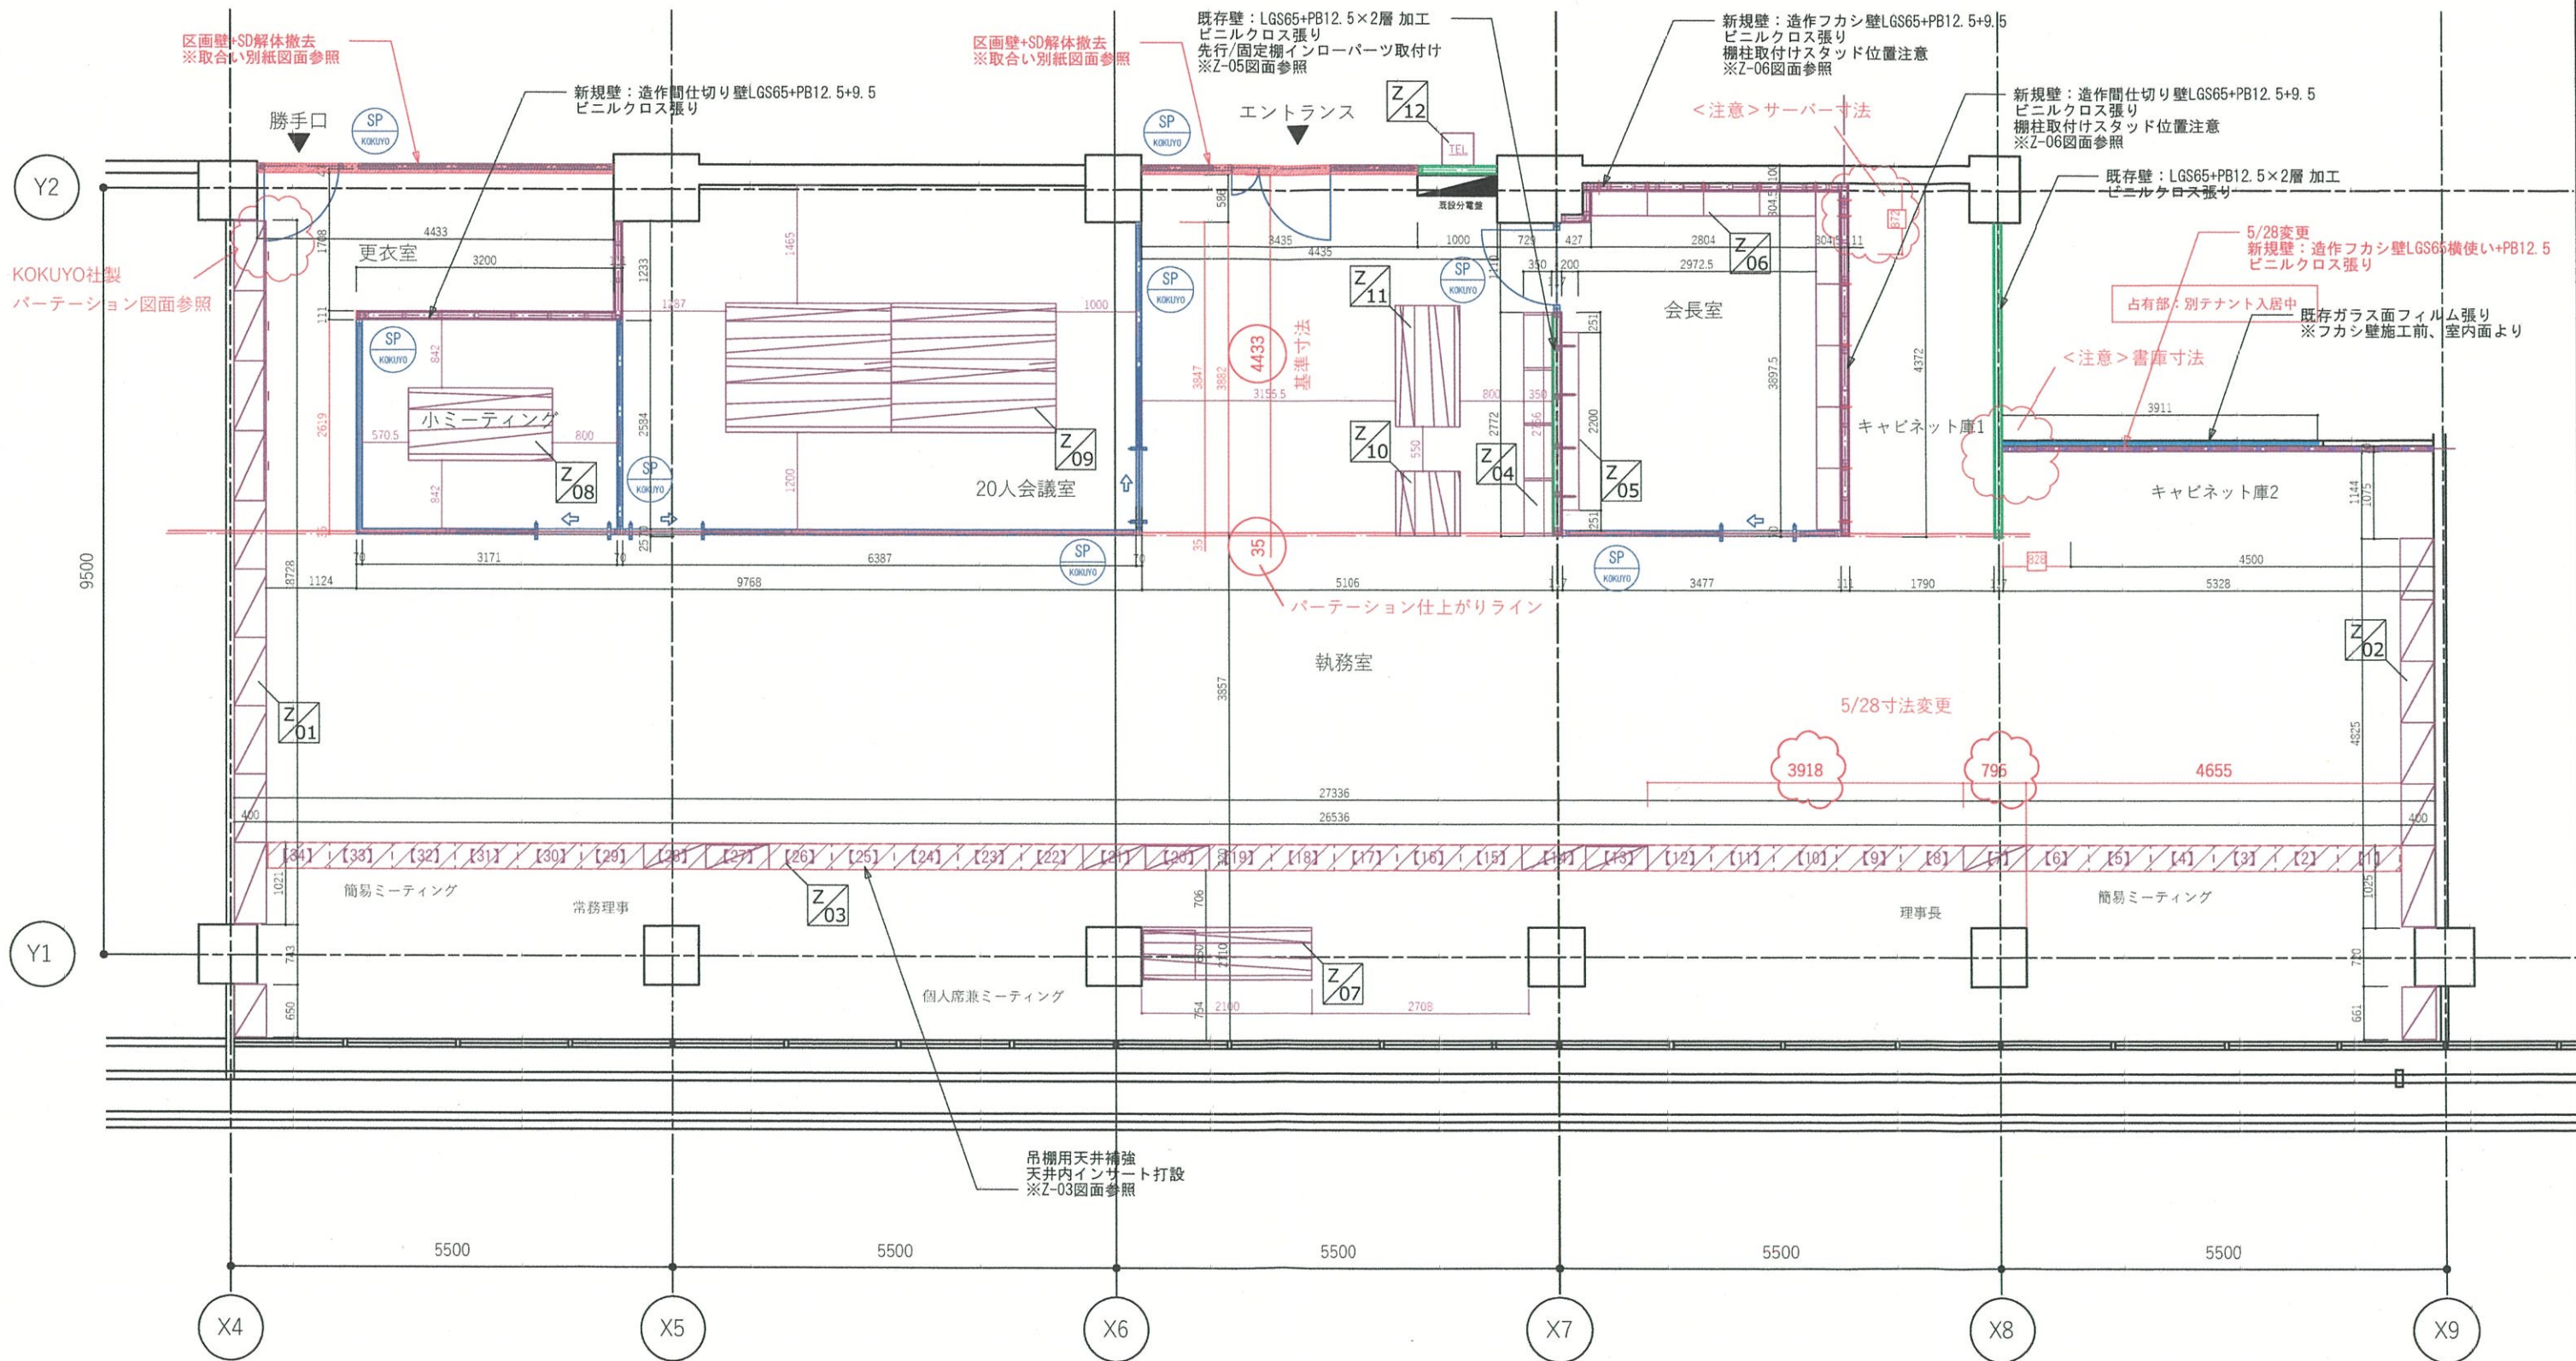


*既製什器配置寸法はARIWRKS様図参照とする。

■ビル標準仕様	面積：273.51㎡/84.41T <small>※登記簿記載</small>
CH:2610	天井：ダブルライン工法 岩綿吸音板 ※一部旧居室 PB増し張り+塗装仕上げ部有 壁：PB+ビニルクロス張り 床：OAフロアH40+タイルカーペット t5 ソフト巾木H60


No. Z-01	家具名 壁面収納 A 左側	出 図	平成30年 5月 24日
		承 認	
見えがかり： シナ練付合板 クリアラッカー 3分艶 ※サンプル色			
内 部： シナ練付合板 クリアラッカー 3分艶 ※サンプル色			
棚 板： シナ練付合板 クリアラッカー 3分艶 ※サンプル色			
金 物： ネジダボ			

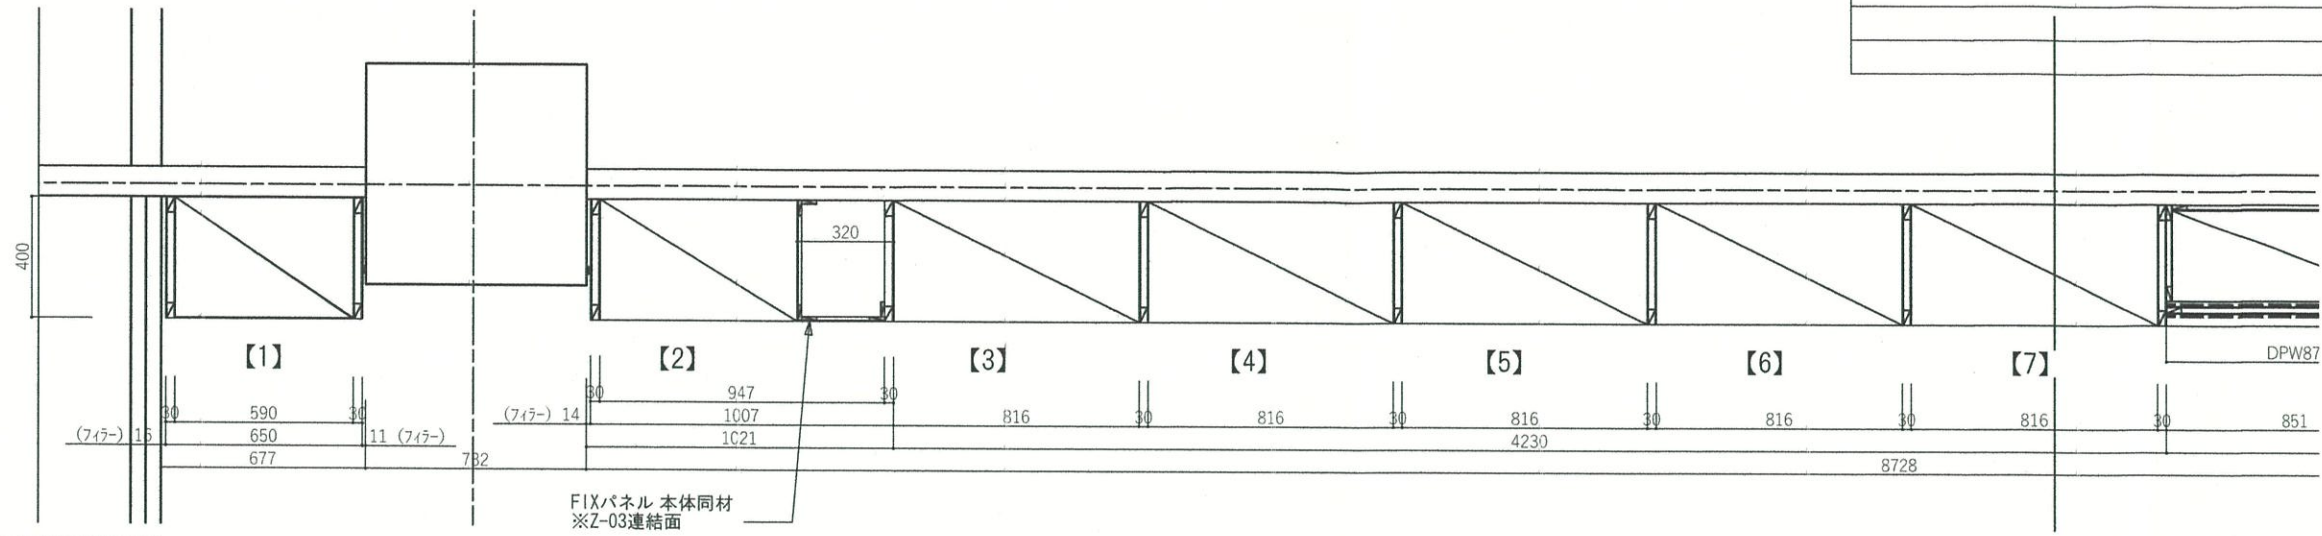

平断面図 ①

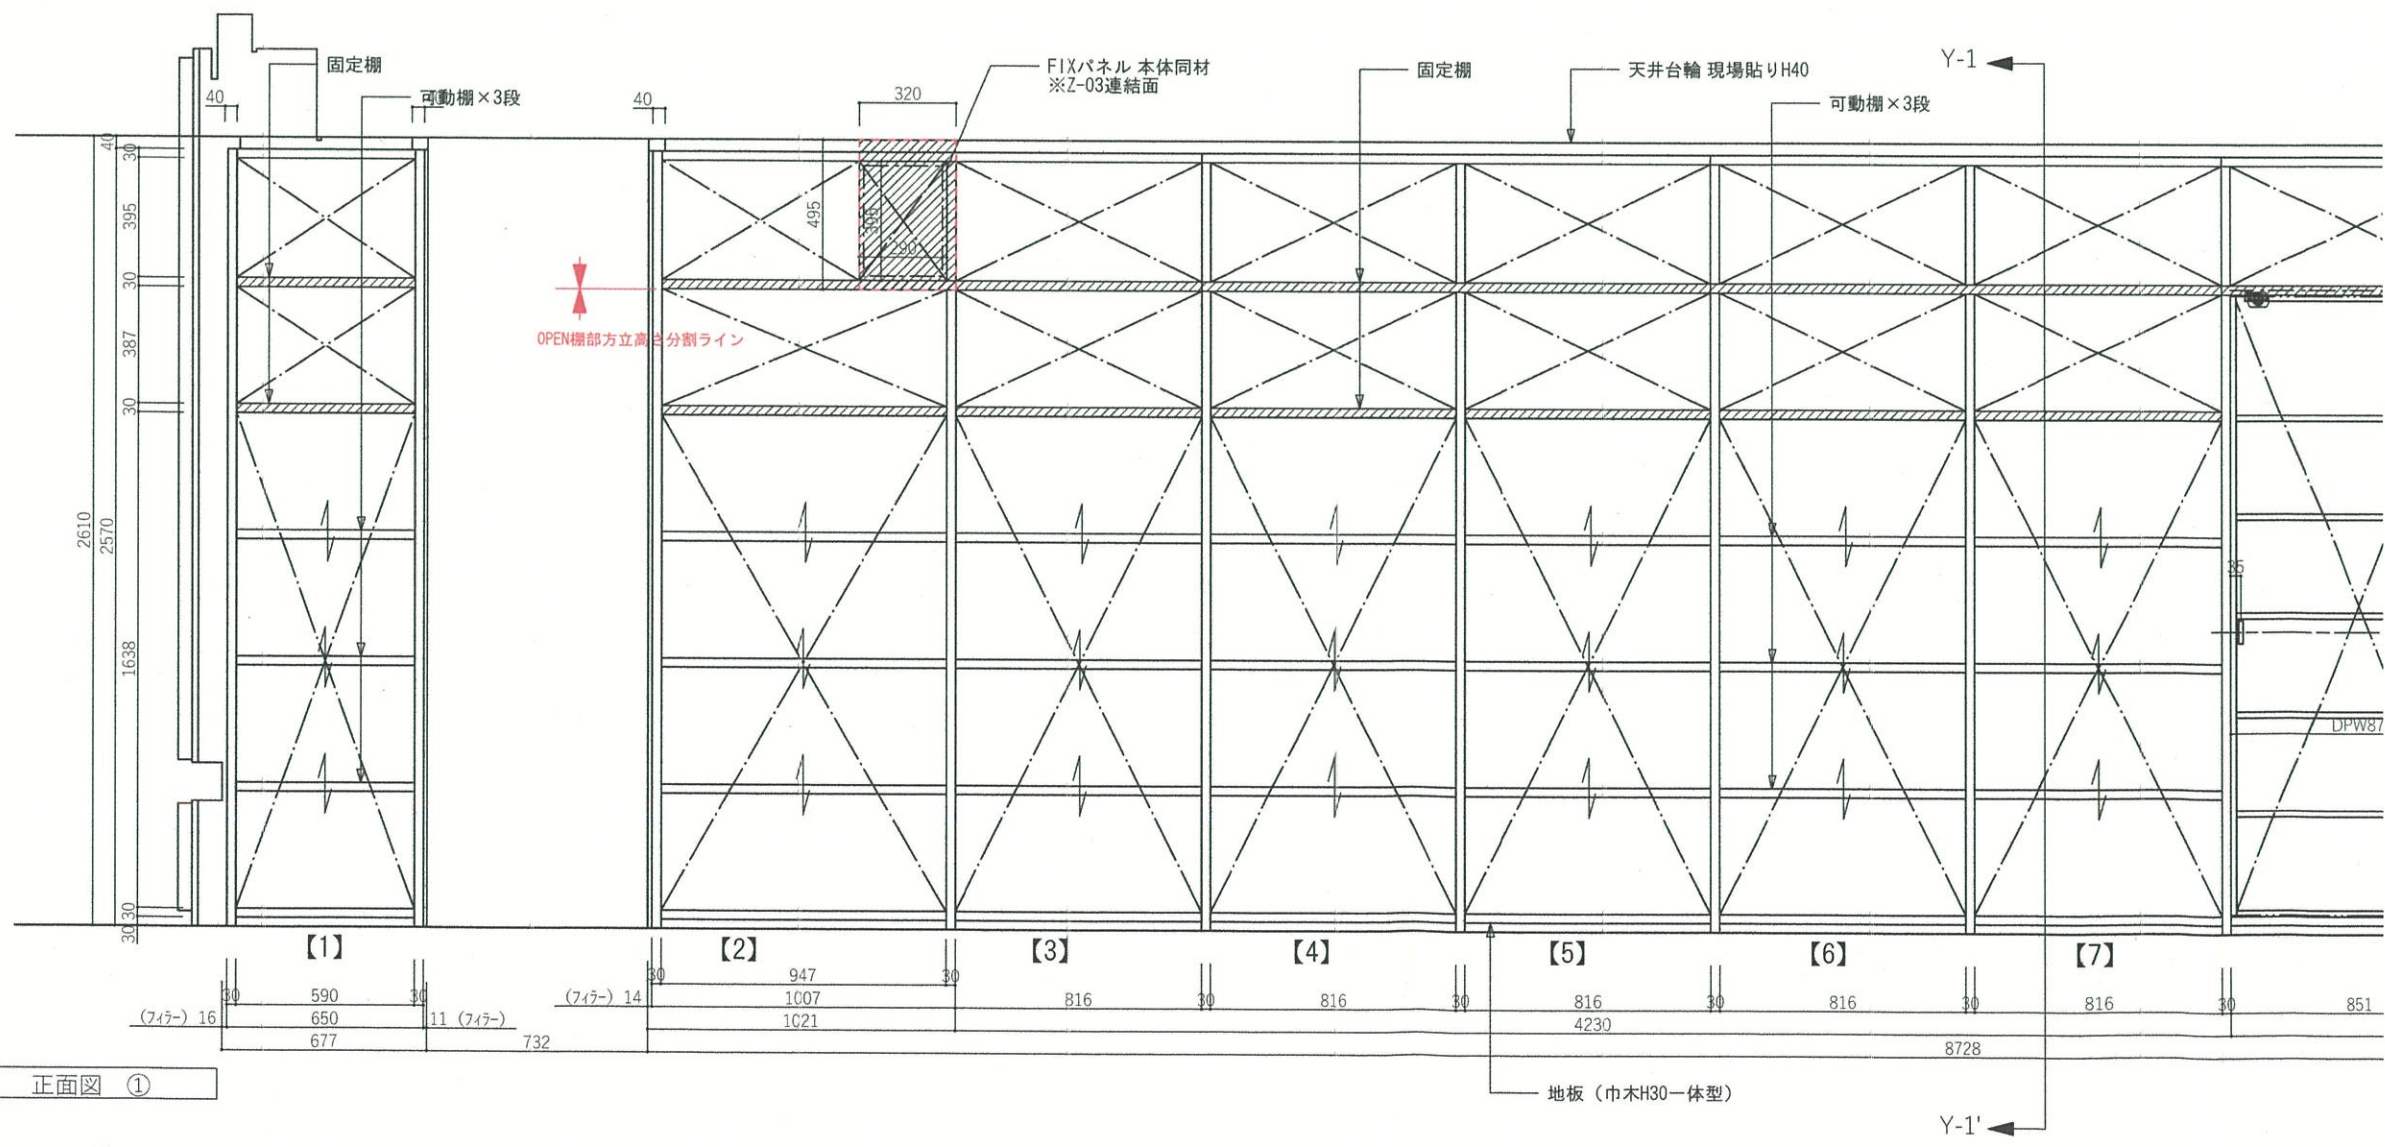

正面図 ①

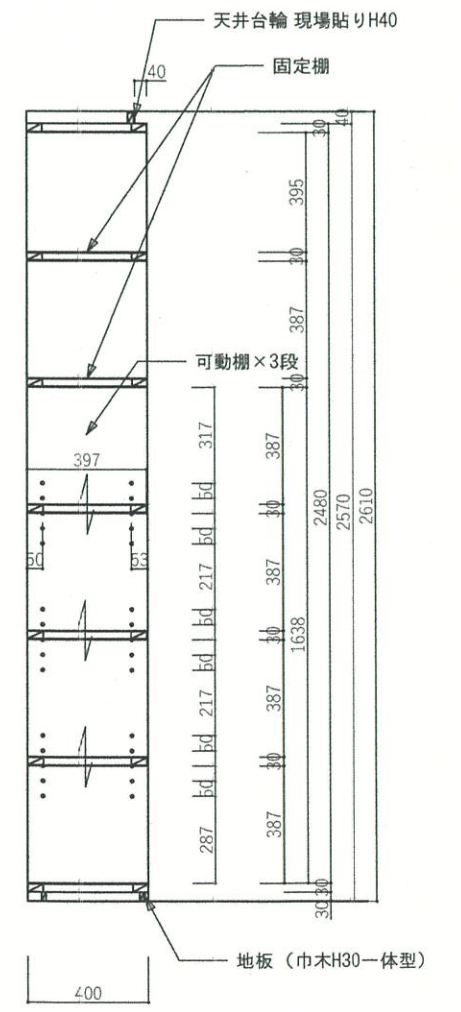


断面図 Y-1・1'


No. Z-01	家具名 壁面収納 A 左側	出 図	平成30年 5月 28
		承 認	
見えがかり： シナ練付合板 クリアラッカー 3分艶 ※サンプル色			
内 部： シナ練付合板 クリアラッカー 3分艶 ※サンプル色			
棚 板： シナ練付合板 クリアラッカー 3分艶 ※サンプル色			
扉 材： 5/28決定 特殊化粧板仕上げ アルプス (株) / アイアンアレコ AB141MFE-U			
金 物： 取っ手 5/28決定 丸喜/W-409-750			
レール クリッポ 26H-IS/スガツネ 同等品			
ネジダボ			




木製掘込み取手

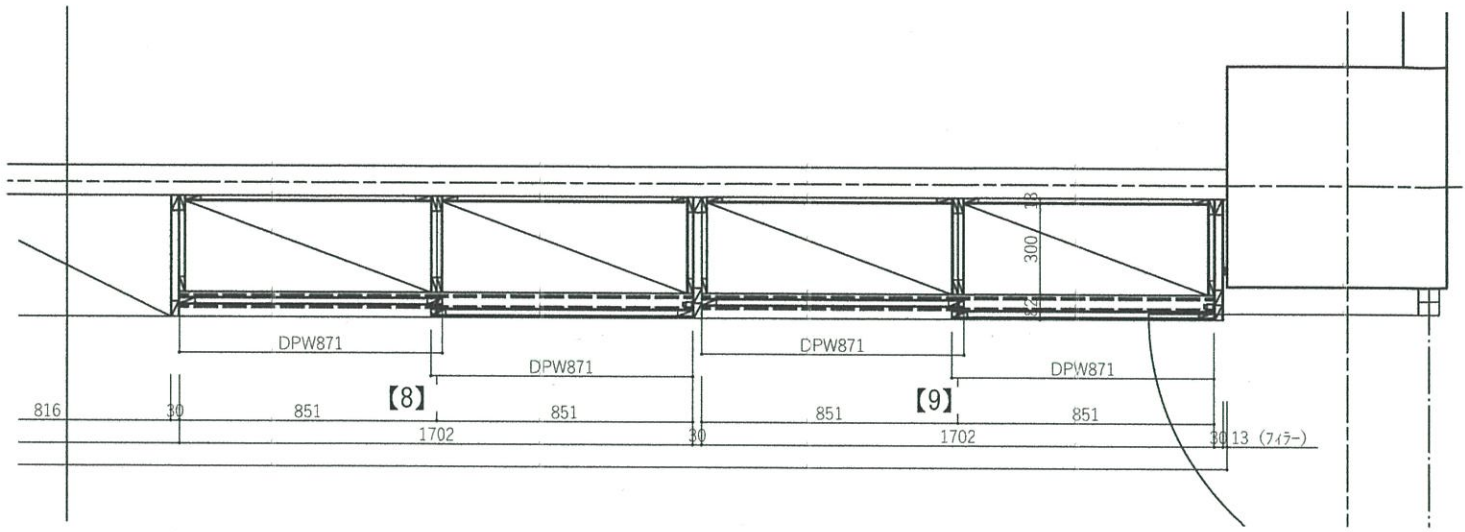


平断面図 ②

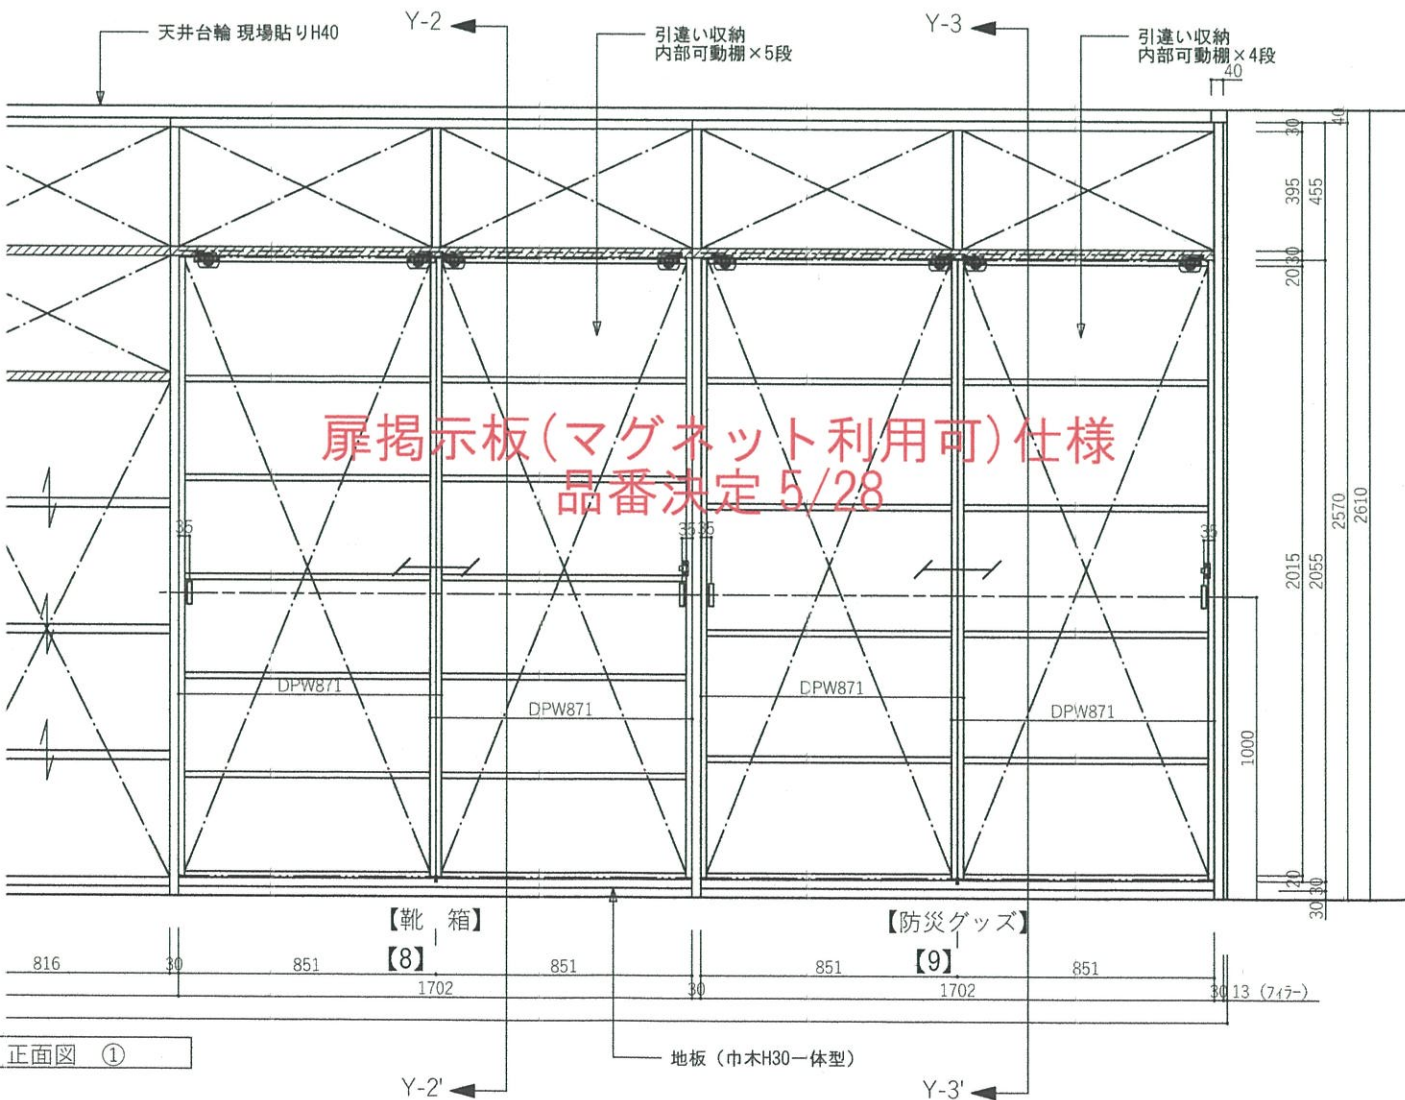

正面図 ①

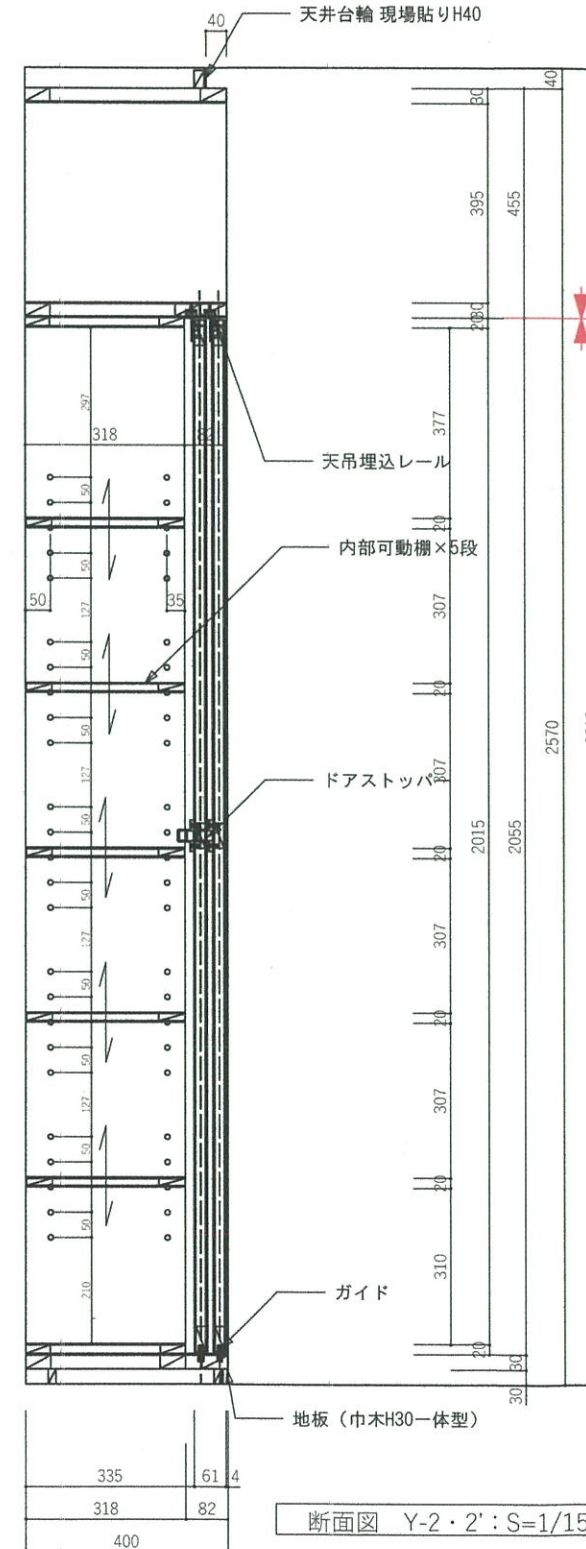

断面図 Y-2・2' : S=1/15

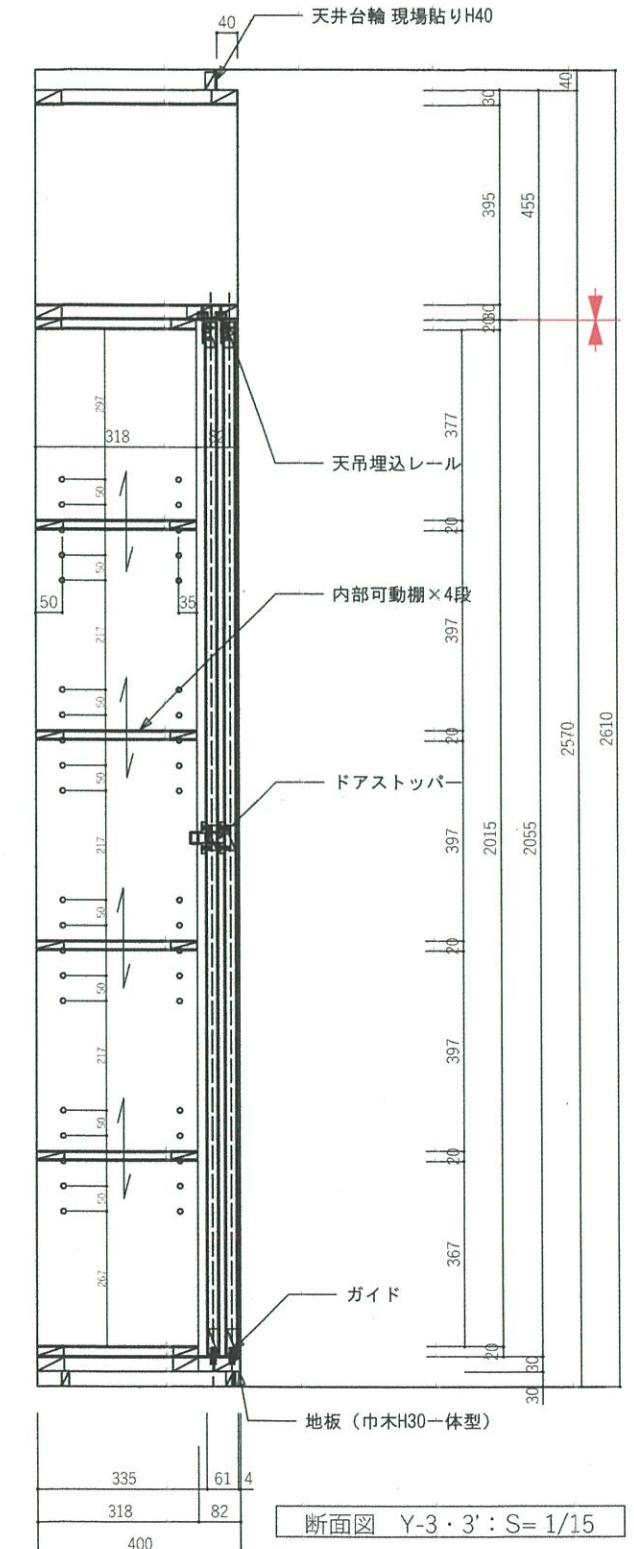

断面図 Y-3・3' : S=1/15

原 図 日	訂 正 日	訂 正 者	訂 正 内 容

KOKUYO
ニッポン家具工業株式会社
http://www.kokuyo-marketing.co.jp/

検 図	日 付	2018/05/18	物 件 名	笹川記念保険協力財団オフィス改修工事	NO.
設 計	設 計 NO.		名 称	造作図 (実施図)	
製 図	縮 尺	1/15(A3)	建 物 名 称	日本財団	