


No.	品名	MODEL	台数	寸法(mm)			配管接続口径(A)			ガス(LPG)		電気(kW)			フ ィ ド	備 考
				間口	奥行	高さ	給水 ⌕	給湯 ⦿	排水 ⊕⊕	口径(A) ▲○	消費量 kW	1φ 100V ⦿	1φ 200V ⦿	3φ 200V ⦿		
1	デジタル防水台はかり		1	350	605	795						0.2				秤量60Kg(20g) 単一乾電池4本
2	一槽シンク		1	750	750	850	15	15	50							
3	作業台		1	(1150)	750	850										三方枠
4	冷蔵庫		1	1500	800	1905			40					0.62		1377リットル
5	冷蔵庫		1	1800	800	1905			40					0.41		1684リットル
6	モービルオープンラック		2	561	824	1743										1ノ1ホテルパン×20枚
7	移動台		2	750	450	850										スノコ棚2段
8	プレハブ冷蔵庫		1	2400	2000	(2500)			40			0.3		2.25		カートインタイプ
9	エレファントシェルフ		1	1209	460	1930										棚4段
10	エレファントシェルフ		2	1209	610	1930										棚4段
11	エレファントシェルフ		1	1059	610	1930										棚4段
12	エレファントシェルフ		1	1059	460	1930										棚4段
13	エレファントシェルフ		1	907	610	1930										棚4段
14	プレハブ冷蔵庫		1	2400	2000	(2500)			40			0.5		3.5		カートインタイプ
15	ソリッドエレファントシェルフ		5	1515	460	1930										棚4段
16	ソリッドエレファントシェルフ		1	602	460	1930										棚4段
17	ソイルドテーブル		1	1800	750	870	15x2	15x2	50x2							
18	ラックシェルフ		1	1550	400	一段										
19	ラックコンベア型自動食器洗浄機		1	1180	860	1450		20 G.Vx2 耐熱管	50/40 耐熱管					4.95	○	165ラック/h
20	ガス式ブースター		1	885	665	740		20 G.V	40 耐熱管	15	61.6		0.05 洗浄機より		○	65リットル
21	ラインポンプ		1	280	250	337								0.25 洗浄機より		
22	クリーンテーブル		1	(1710)	750	870										
23	電気式食器消毒保管庫(片面式)		2	1300	750	1900				25x2				6.5 x2		
24	一槽シンク		1	450	450	850	15	15	50							
25	冷凍冷蔵庫		1	1500	800	1905			40			0.63				R:809リットル F:510リットル
26	冷凍冷蔵庫コールドテーブル		1	1500	600	850			40			0.26				R:162リットル F:156リットル
27	台付一槽シンク		1	900	750	850	15	15	50							
28	二段棚		1	900	350	800										
29	iVario		1	1030	894	1078	20 G.V		40 銅管					25.5	ⓄF	100リットル
30	一槽シンク		1	500	600	850	15	15	50							
31	作業台		1	1200	900	850										下部三方枠
32	乾燥機付き包丁マナ板殺菌庫(テーブルタイプ)		1	600	600	800			25			0.26				包丁8本 マナ板3枚
33	電子レンジ		1	510	360	306						1.26				
34	引出付調理台		1	900	750	850										引出2ヶ
35	ガステーブル		1	1200	600	850				20	44.5				ⓄF	
36	一槽シンク		1	600	600	850	15	15	50							
37	スープレンジ		1	600	600	450	15			25	15.1				ⓄF	
38	冷凍冷蔵庫		1	900	800	1905			40					0.56		R:354リットル F:354リットル
39	全自動洗米機		1	600	630	1785	15 G.V		50			0.59				1.8〜9リットル
40	一槽シンク		3	600	750	850	15x3	15x3	50x3							
41	ガス立体炊飯器		1	815	760	1468				25	33.1	0.07			○	1.4〜7kg×3段、涼厨
42	スチームコンベクションオープン iCombiR Pro 6-1/1 E		1	850	842	754	20 G.V		40 銅管					10.1	ⓄF	1ノ1 GNホテルパン×6枚

No.	品名	MODEL	台数	寸法(mm)			配管接続口径(A)			ガス(LPG)		電気(kW)			フ ィ ド	備 考
				間口	奥行	高さ	給水 ⌕	給湯 ⦿	排水 ⊕⊕	口径(A) ▲○	消費量 kW	1φ 100V ⦿	1φ 200V ⦿	3φ 200V ⦿		
43	スチームコンベクションオープン専用架台		1	860	703	699										TD06AX03U
44	冷凍冷蔵庫コールドテーブル		1	1500	600	850			40			0.26				R:162リットル F:156リットル
45	ガステーブル		1	900	750	850				20	35.3				ⓄF	
46	作業台		1	1500	450	850										
47	作業台		1	600	750	850										
48	ブラストチラー&ショックフリーザー		1	840	880	1855			40					1.77		284リットル
49																
50	作業台		1	250	750	850										
51	スタンダード・ガスフライヤー		1	650	+150 650	850				15x2	12.0				ⓄF	油量1.4リットル×2、涼厨 背面スプレッター付
52	一槽シンク		2	750	750	850	15x2	15x2	50x2							
53	冷凍冷蔵庫コールドテーブル		2	1200	750	850			40x2			0.26 x2				R:153リットル F:147リットル
54	フードミキサー		1	522	250	570						0.2				7〜10kg/回
55	真空包装機		2	418	641	468						1.1 x2				
56	作業台		2	750	750	550										
57	野菜調理機		1	360	693	415						0.2				250〜300kg/h
58																
59	引出付作業台		1	600	600	850										引出1ヶ
60	一槽シンク		2	600	600	850	15x2	15x2	50x2							
61																
62	ドローワ冷蔵庫		2	+50 900	600	570			40x2			0.34 x2				34リットル 天板変更
63	フリーザーIH		2	950	600	300								10.4 x4	ⓄF	
64	引出付作業台		1	900	600	850										引出2ヶ
65	冷蔵庫コールドテーブル		2	1200	600	850			40x2			0.31 x2				246リットル
66	作業台		1	(1040)	600	850										
67	スチームコンベクションオープン iCombiR Pro 20-1/1 E		1	877	913	1807	20 G.V		40 銅管					34.5	ⓄF	1ノ1 GNホテルパン×20枚
68																
69	クールプレート		2	940	440	122						0.45 x2				
70	プレートヒーター		3	900	420	40						0.28 x3				
71	温冷調理車		1	1485	760	1505								2.15		28膳
72	電子レンジ		2	510	360	306						1.26 x2				二段積み仕様
73																
74	調理台		1	900	600	850										中棚1段
75	フードブレンダー		1	275	290	660						1.4				4リットル
76	フードプロセッサ		1	311	305	346						0.37				4.2リットル
77	IHクッキングヒーター		1	304	345	54						1.4			天井庫	
78	冷蔵庫コールドテーブル		1	882	600	850			40			0.3				155リットル
79	作業台		1	(780)	600	850										
80	ガス赤外線グリラー		1	510	515	230				ホース 9.5φ	7.0				ⓄF	
81	置台		1	550	600	620										
82																
83	卓上型電気グリドル		1	450	600	300								3.0	ⓄF	
84	置台		1	450	600	550										

注記	別途工事ー給水・給湯・排水・蒸気・ガス・電気等の一次配工事・二次創設給工事、給湯器、水栓、鍋沸、グリストラップ、排気フード、手洗器、吊ボルト工事、壁下地補強					建築施工程番		設備シンボル凡例					設計	縮尺	現場名	図番				
	本図面上でトランプ付庫の厨房機器はシンク類・冷機器のみとなります。排水温度が100℃になる可能性のある機能製品には「耐管」、80℃以下の機能製品には「耐熱管」と表記してあります。					燃焼機器設置 準拠設備に準拠しているか		○	給水	▲	ガス	⦿	1φ100V	⊗	排気フード					
特記	2025/05/21	変更J T.Matsu	2025/07/29	変更M T.Matsu	2025/08/22	変更P T.Matsu	2025/10/20	変更S 吉田	●	給湯	○+	ガスホース	⦿	1φ200V	⦿	換気扇	七戸福祉会 城南本部 増改築工事	2		
	2025/05/27	変更K T.Matsu	2025/08/04	変更N T.Matsu	2025/10/03	変更Q T.Matsu	2025/10/22	変更T T.Matsu	⊕	排水	⦿	冷却水	⦿	3φ200V	⦿	天井庫(HS)				
	2025/06/03	変更L T.Matsu	2025/08/20	変更O T.Matsu	2025/10/17	変更R T.Matsu	2025/11/05	変更T T.Matsu	⦿	床排水	□	蒸気								
									建物		配管		製図		営業		名称	最終更新日	作成日	
									RC		○		T.Matsu		川村		厨房機器リスト表ー1	2025/11/05	2023/02/21	

[illegible][illegible]

別添工事→給水・給湯・排水・蒸気・ガス・電気等の一次配工事・二次配配線工事、給湯器、水栓、側溝、グリストラップ、排気フード、手洗器、吊ボルト工事、壁下地補強 本図面上でトラップ付属の厨房機器はシンク用・冷蔵庫のみとなります。排気温度が100℃に近くなる可能性のある機器製品には「排気」、100℃以下の機器製品には「加熱性」と表記してあります。					建築検査官 準拠規格に準拠しているか		設備シンボル凡例				設計		縮尺	現場名	図番					
特記	2025/05/21 変更J T.Matsu		2025/07/29 変更M T.Matsu		2025/08/22 変更P T.Matsu		2025/10/20 変更S 吉田		○	給水	▲	ガス	⊕⊖	1φ100V	⊠	排気フード	七戸福祉会 城南本部 増改築工事	3		
	2025/05/27 変更K T.Matsu		2025/08/04 変更Q T.Matsu		2025/10/22 変更T T.Matsu		●	給湯	⊕+	ガスホース	⊕⊖	1φ200V	⊗	換気扇	営業	名称			最終更新日	作成日
	2025/06/03 変更L T.Matsu		2025/08/20 変更O T.Matsu		2025/10/17 変更R T.Matsu		2025/11/05 変更T T.Matsu		⊕	排水	⊕⊖	冷却水	⊕⊖	3φ200V						
								⊕	床排水	○●	蒸気									

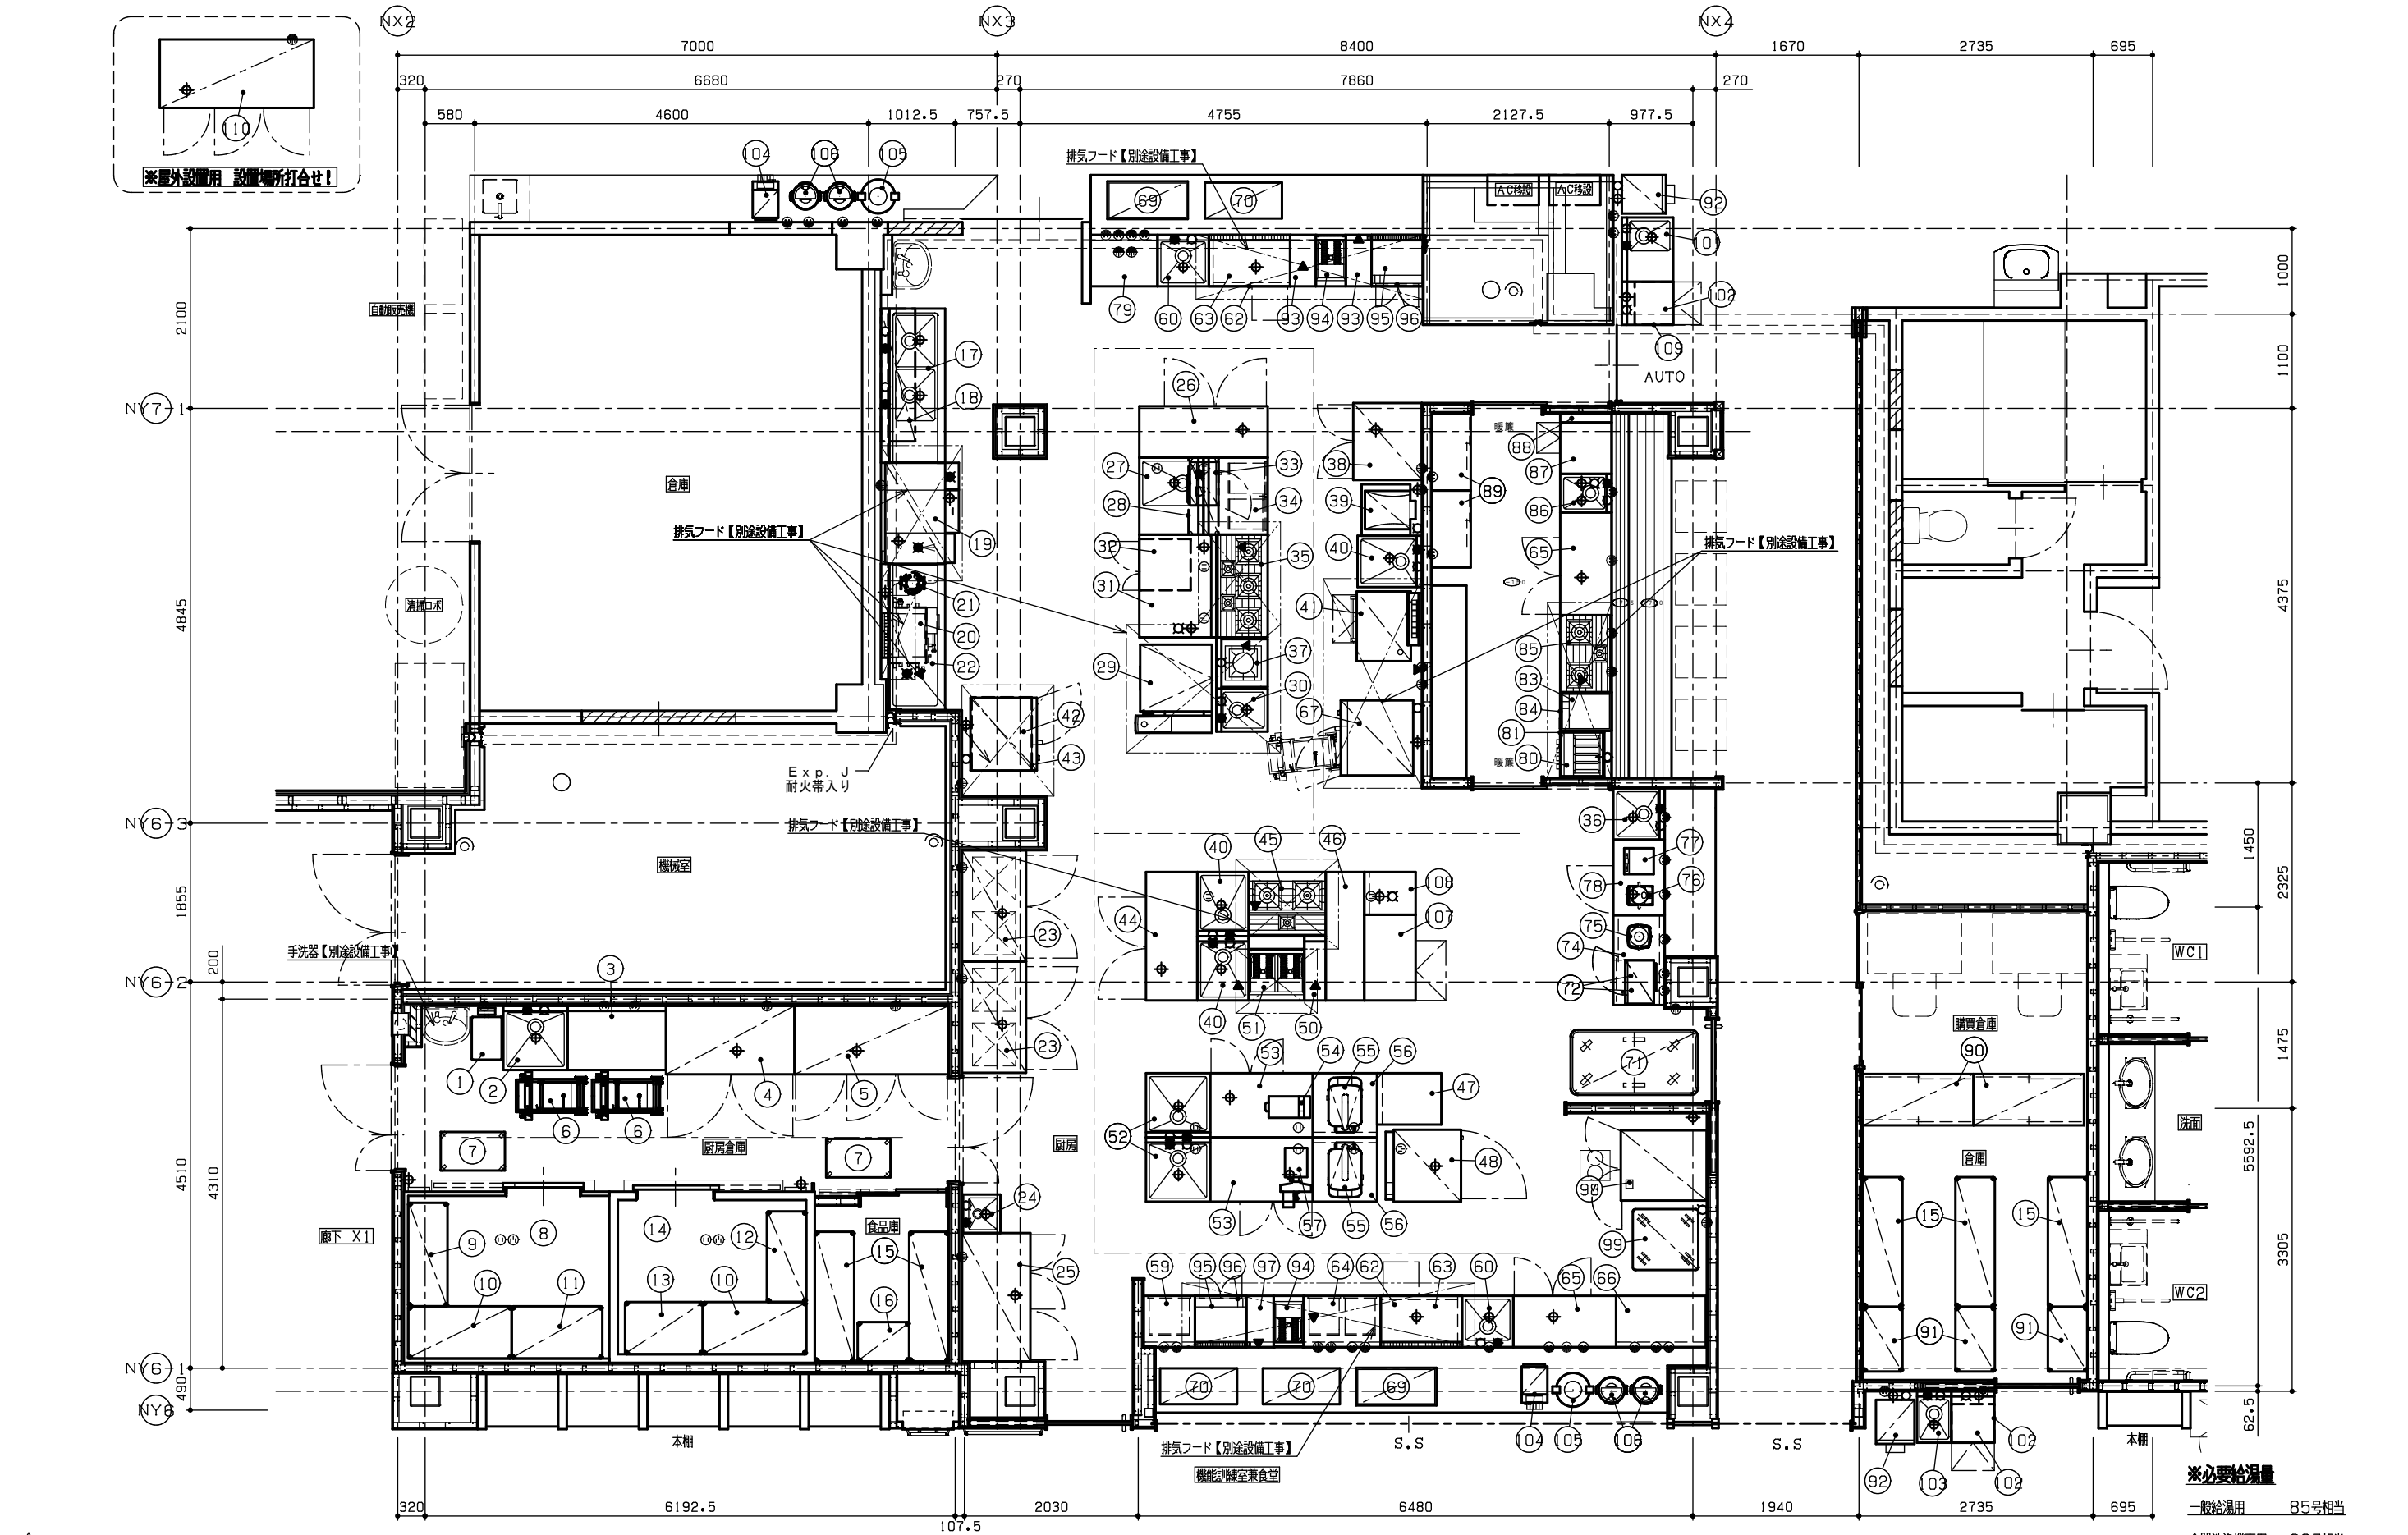

! 当厨房設計図書は、厨房室の下地材及び仕上材は、不燃材料と見なしてあります。				建築関係諸君				設備シンボル凡例				設計				現場名				図番			
注記 別途工事→給水・給湯・排水・蒸気・ガス・電気等の一次配工事・二次配配線工事、給湯器、水栓、鍋沸、グリストラップ、排気フード、手洗器、吊ボルト工事、壁下地補強				※耐火性能に準拠しているか				○ 給水				△ 給湯				1/50 (A2)				七戸福祉会 城南本部 増改築工事			
本図面上でトランプ付庫の厨房機器はシンク類・冷機等のみとなります。排水温度が100℃になる可能性がある機能製品には「耐熱管」、80℃以下の機能製品には「耐熱管」と表記してあります。				建物 図面区分				● 給湯				○+ ガスホース				製図				名称			
特記 2025/05/21 変更J T.Matsu 2025/07/29 変更M T.Matsu 2025/08/22 変更P T.Matsu 2025/10/20 変更S 吉田				RC ○				⊕ 排水				⊖ 冷却水				T.Matsu 川村				最終更新日			
2025/05/27 変更K T.Matsu 2025/08/04 変更N T.Matsu 2025/10/03 変更Q T.Matsu 2025/10/22 変更T T.Matsu								⊙ 床排水				⊙ 3φ200V								作成日			
2025/06/03 変更L T.Matsu 2025/08/20 変更O T.Matsu 2025/10/17 変更R T.Matsu 2025/11/05 変更T T.Matsu								□ 蒸気				⊙ 天排風 (HS)								2025/11/05			
																				2023/02/21			