

社会福祉法人愛泉会  
理事長 土師 寿三 殿

令和 1年 12月 6日

受注者 有限会社河野建築

現場代理人 河野 直文




## 工事施工管理報告書

下記のとおり、施工管理(確認)を行ったので報告します。

### 記

工事名	リハビリテーションデイサービスみもぞ改修工事	
検査 又 確認者	河野 直文	
	工事内容	結果及び措置
	ホール改修工事 デッキ改修工事 車いす用トイレ改修工事 照明設備改修工事	・ホール改修において現状フロアとの調整のためRCスラブ上に普通合板を捨張して施工するように変更した。 ・トイレ改修において手摺を取り外した壁に取付穴が多くあったためタイルの張替えを行うように変更した。 ・その他工事においては変更はなく設計図書通り
添付図書等	(記録書、記録写真、図面等添付)	

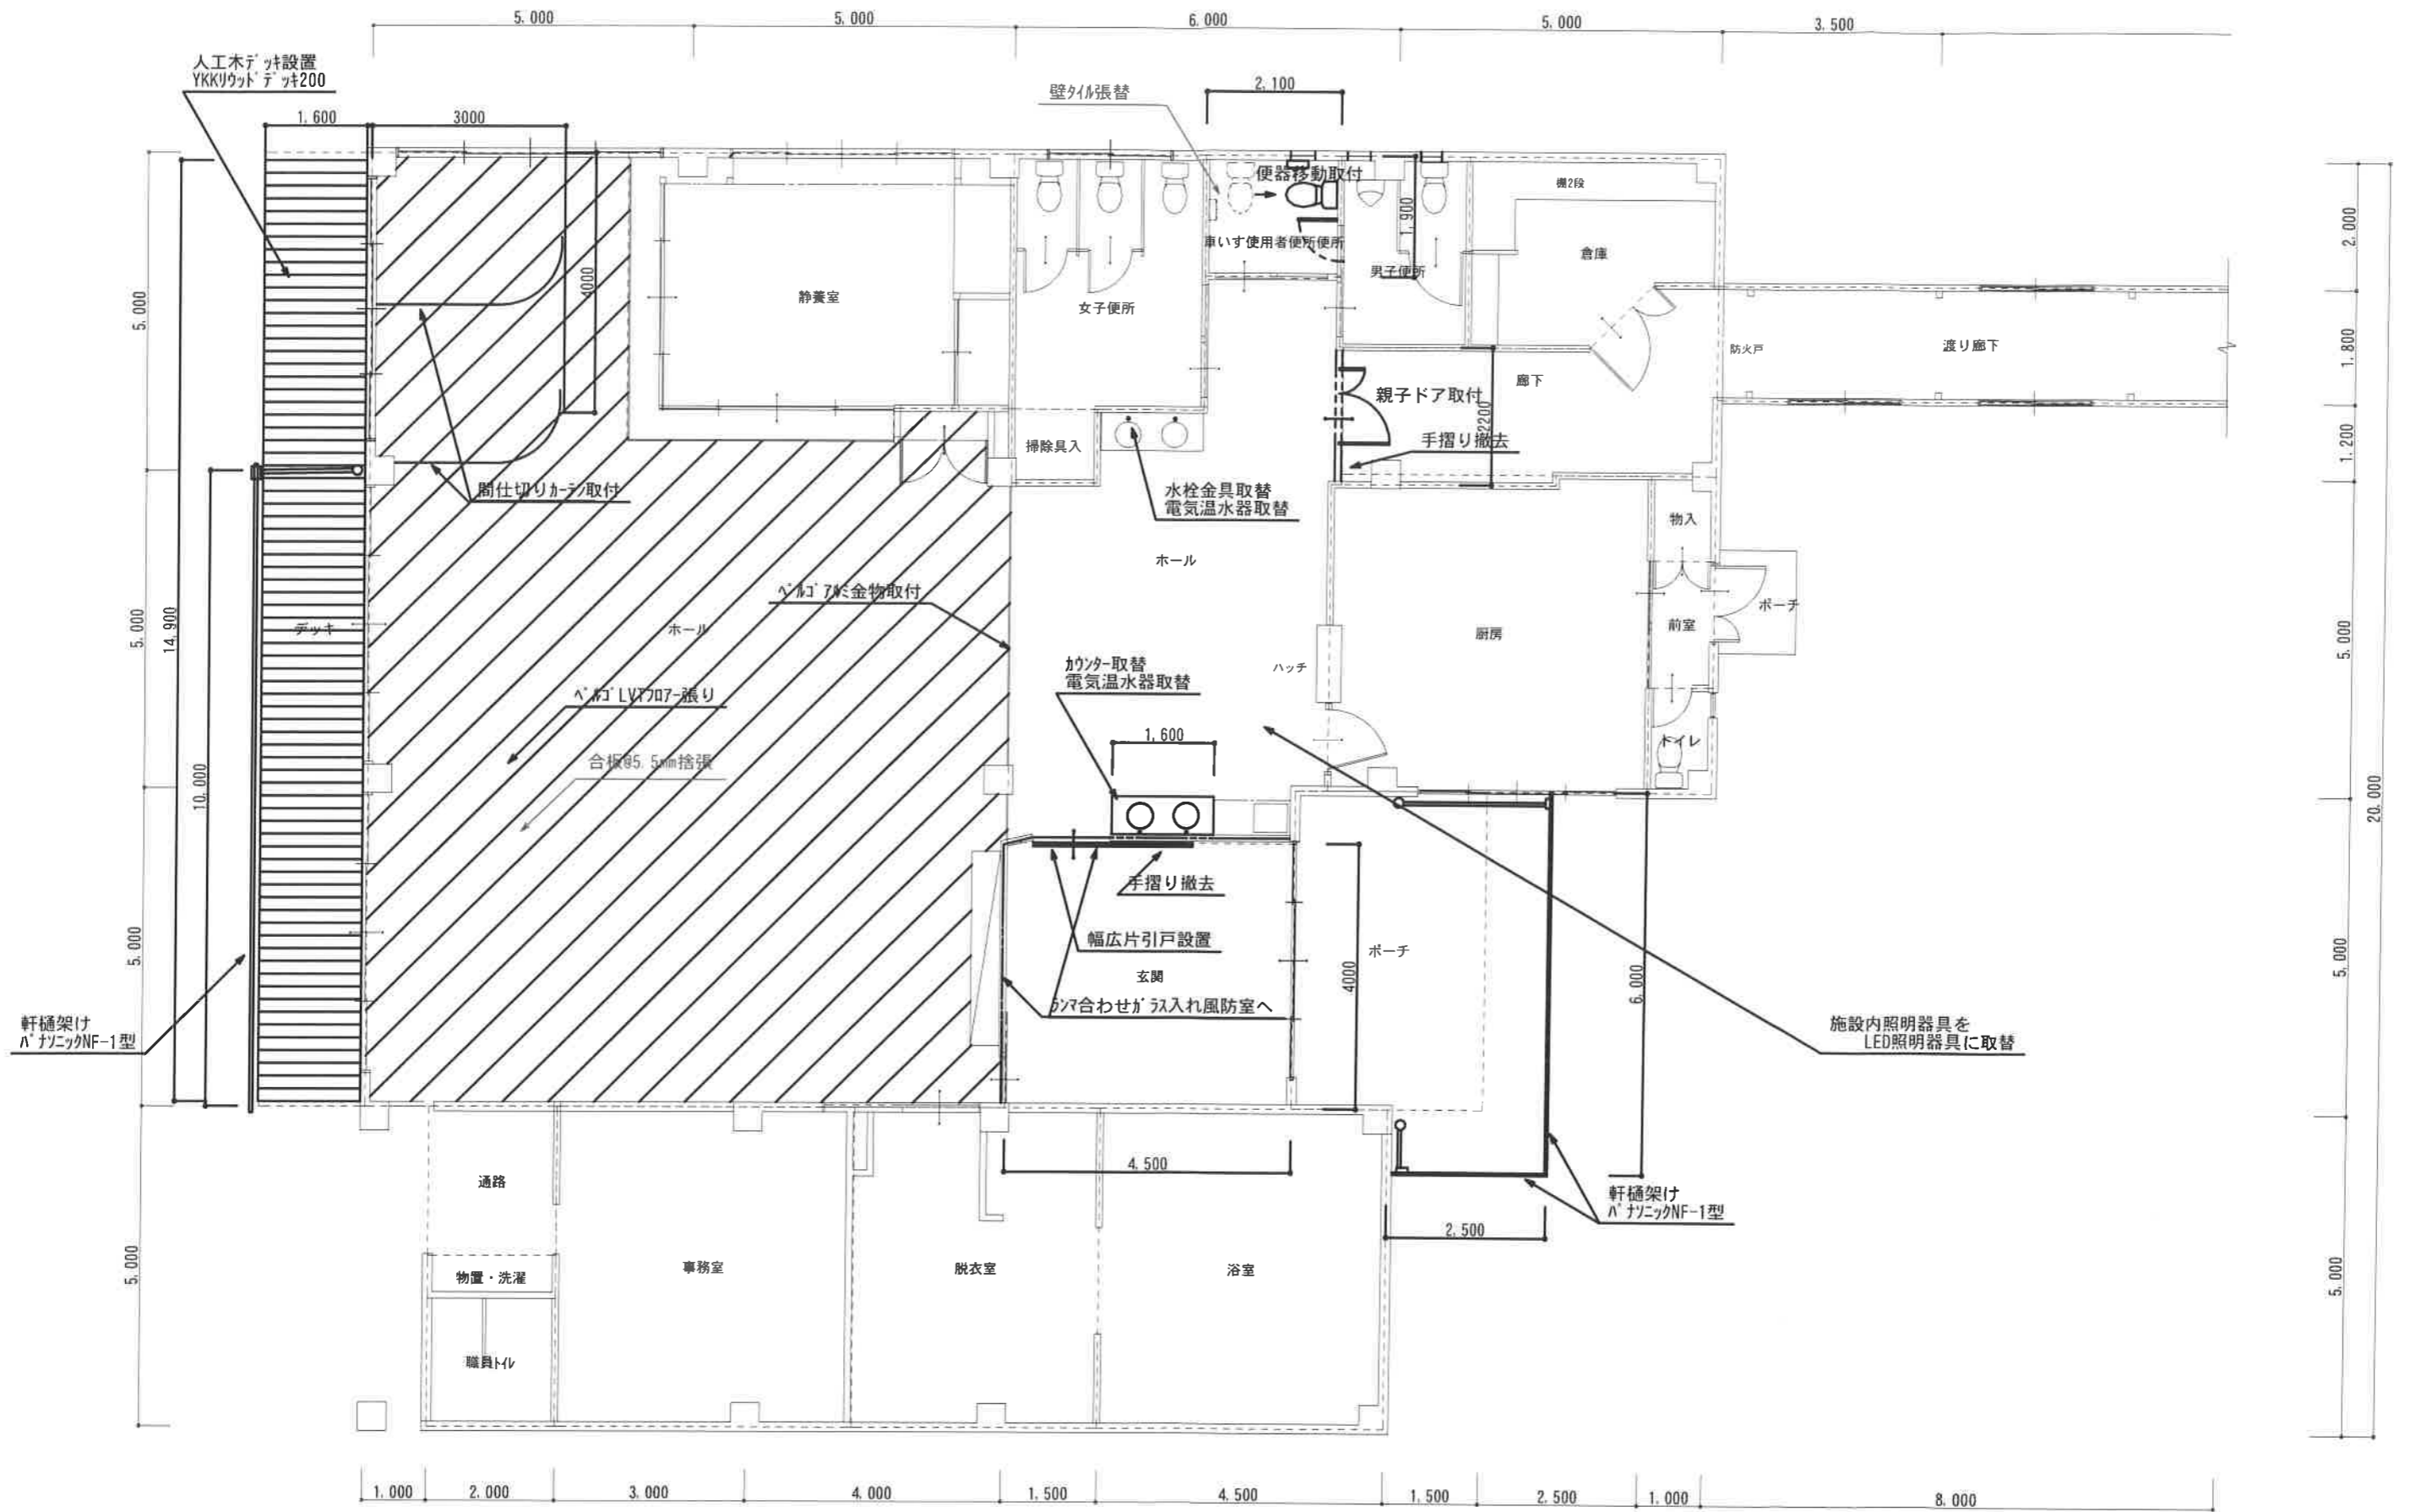

1階平面図 S:1/100