




南側立面図

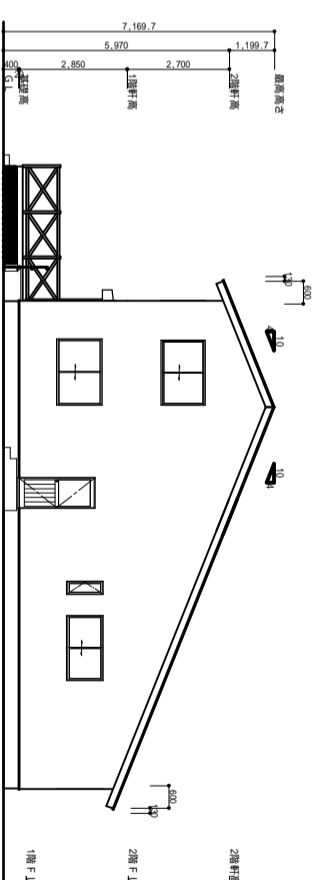

東側立面図

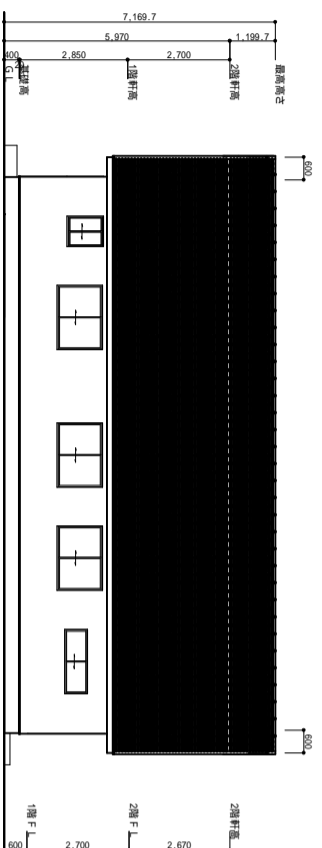

北側立面図

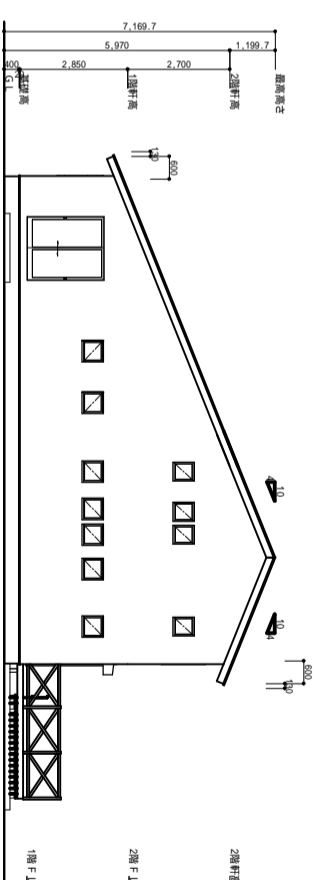

西側立面図

工事名 つくり工房イルカ 新築計画工事	F411-0944 静岡県駿東郡長泉町竹原 393-11 一般建築士事務所登録 第(1)6724号 (有)タイアピレンジャー級建築士事務所 一般建築士登録 第179680号 石川 友之			管理者 日付		設計者 日付		担当者 日付		図面名 南側立面図,北側立面図,東側立面図,西側立面図	縮尺 1/200
	TEL 055-981-0251 FAX 055-981-0283										