


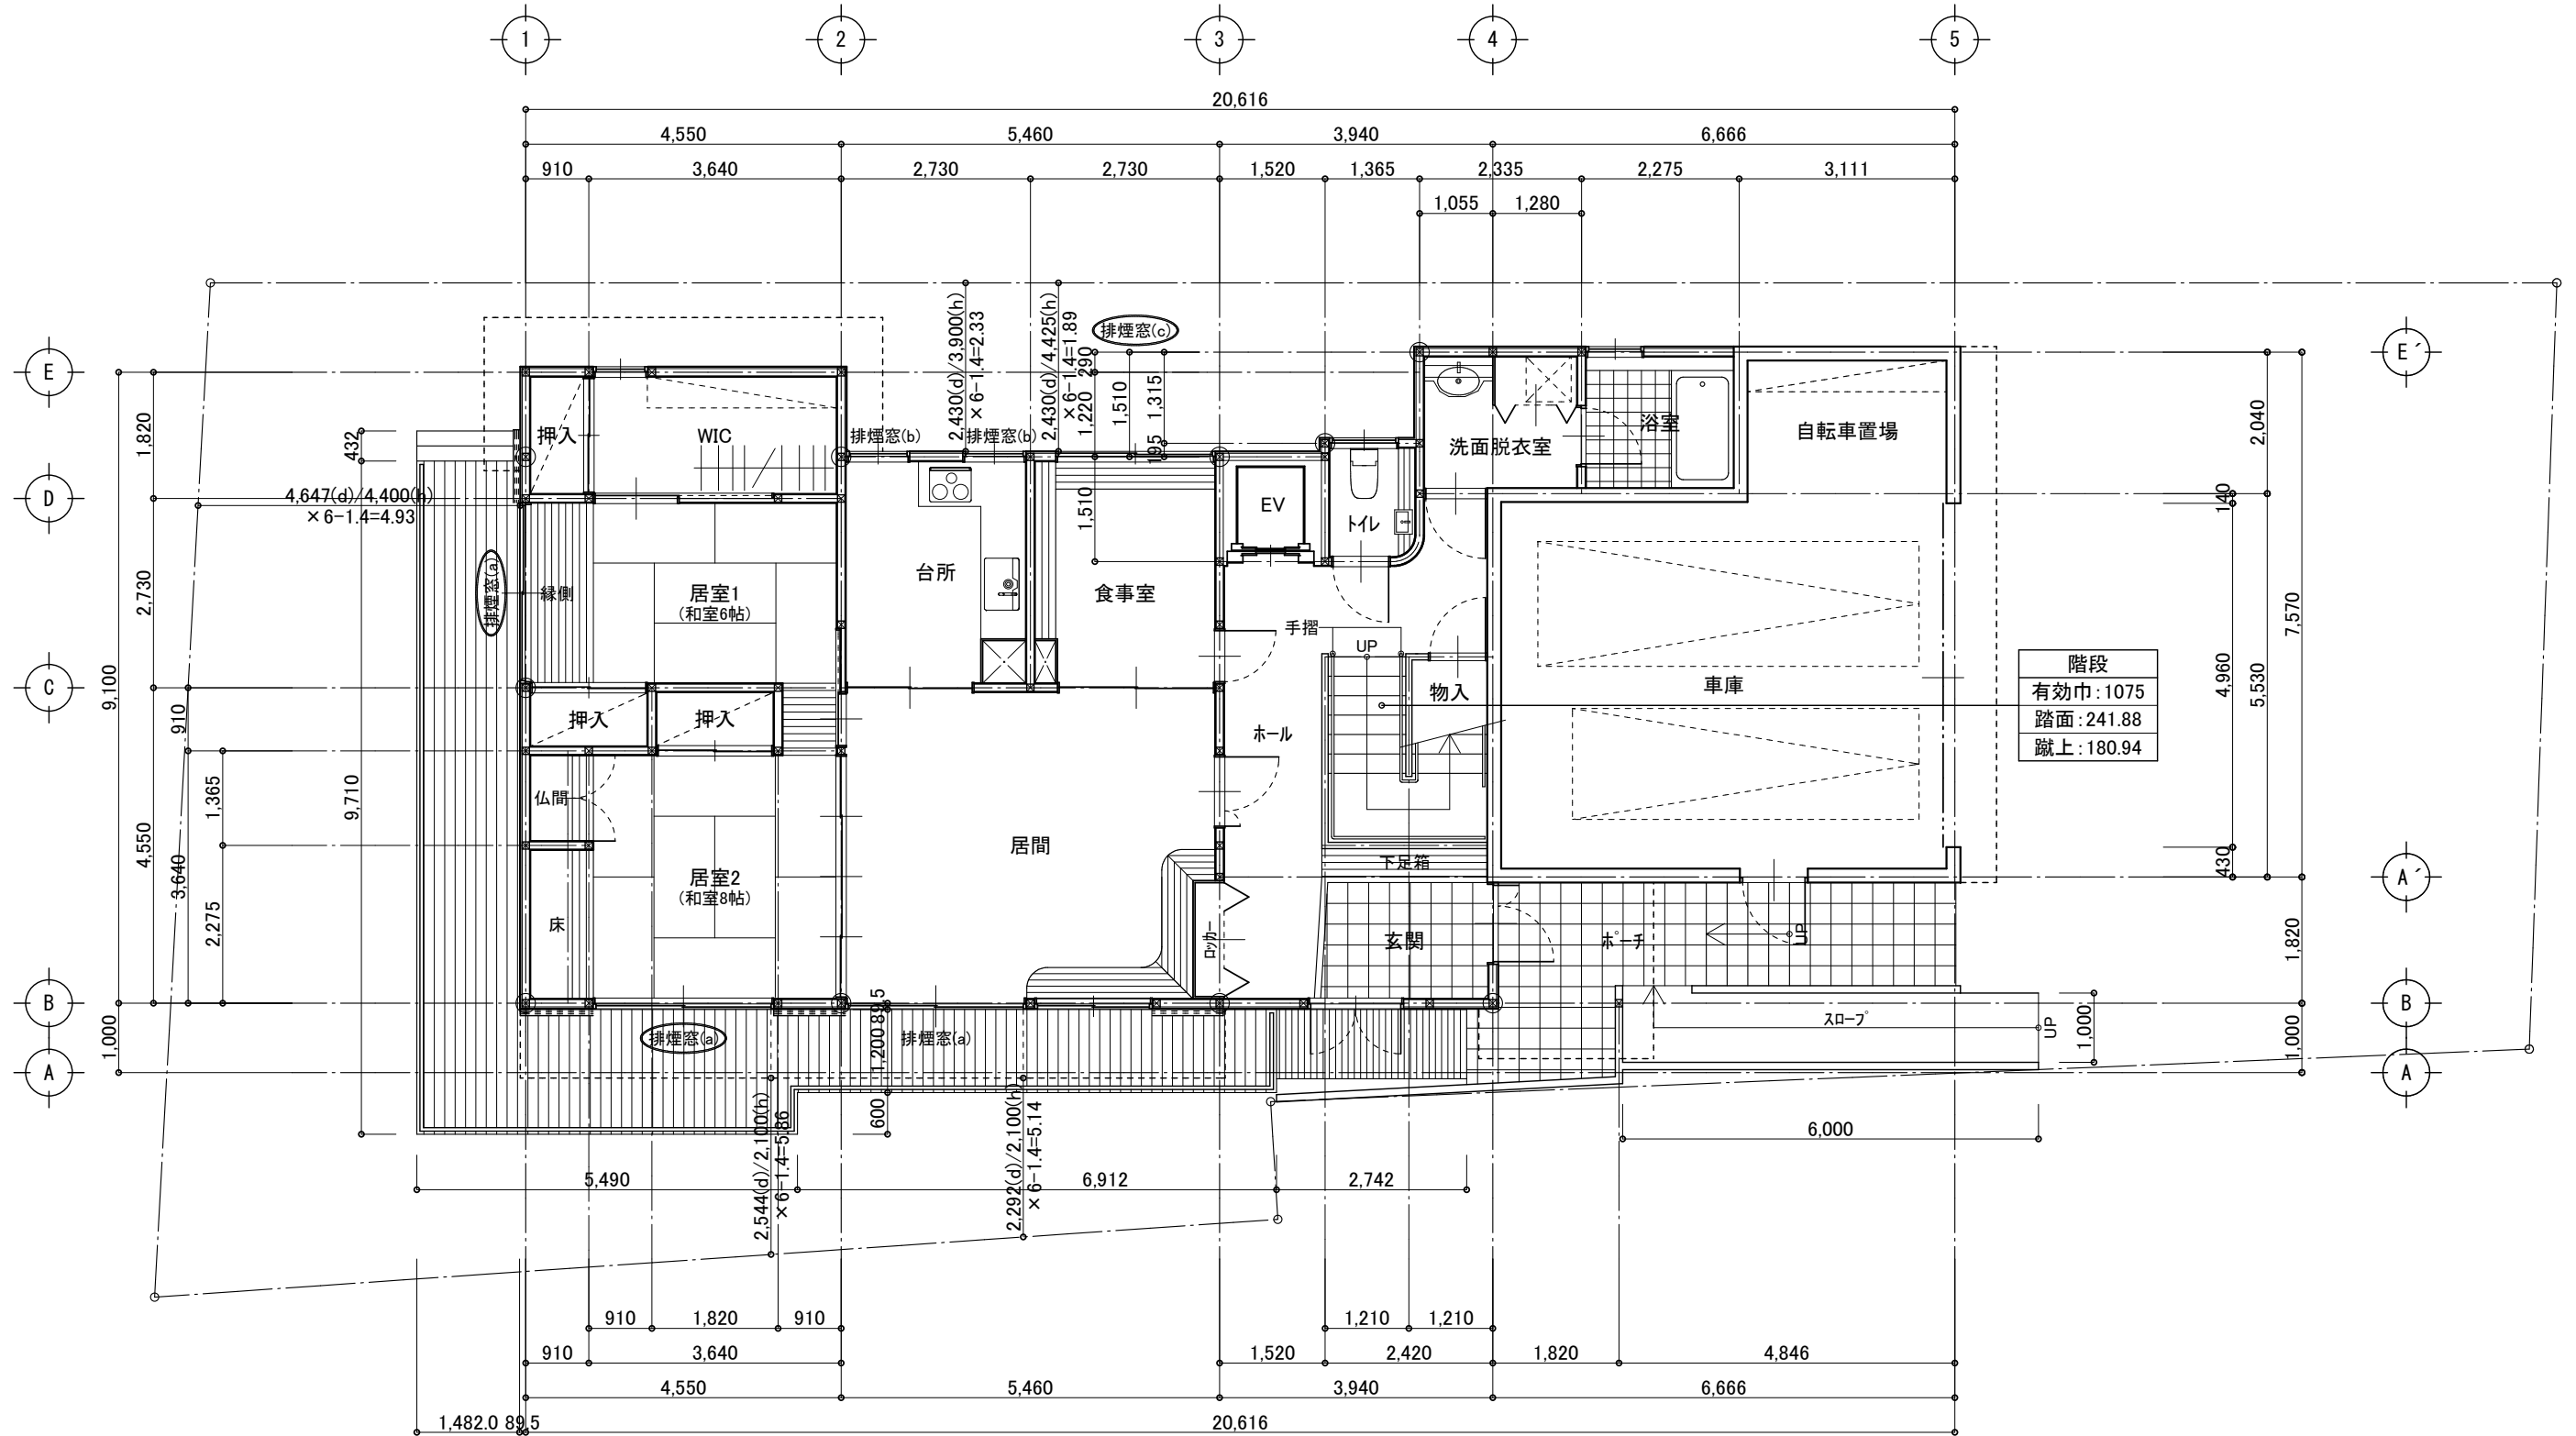



有限会社 米村 設計
一級建築士 米村 成二
熊本県合志市須屋1476-3

大臣 213968
知事 1815
TEL 096 (242) 4671

承認	設計	担当

縮 尺
A3=1:100
設計年月日
2021/3/8

工事名称	NPO法人 みらいけあ様 改装工事
図面名称	1階平面図

No.
A-04