


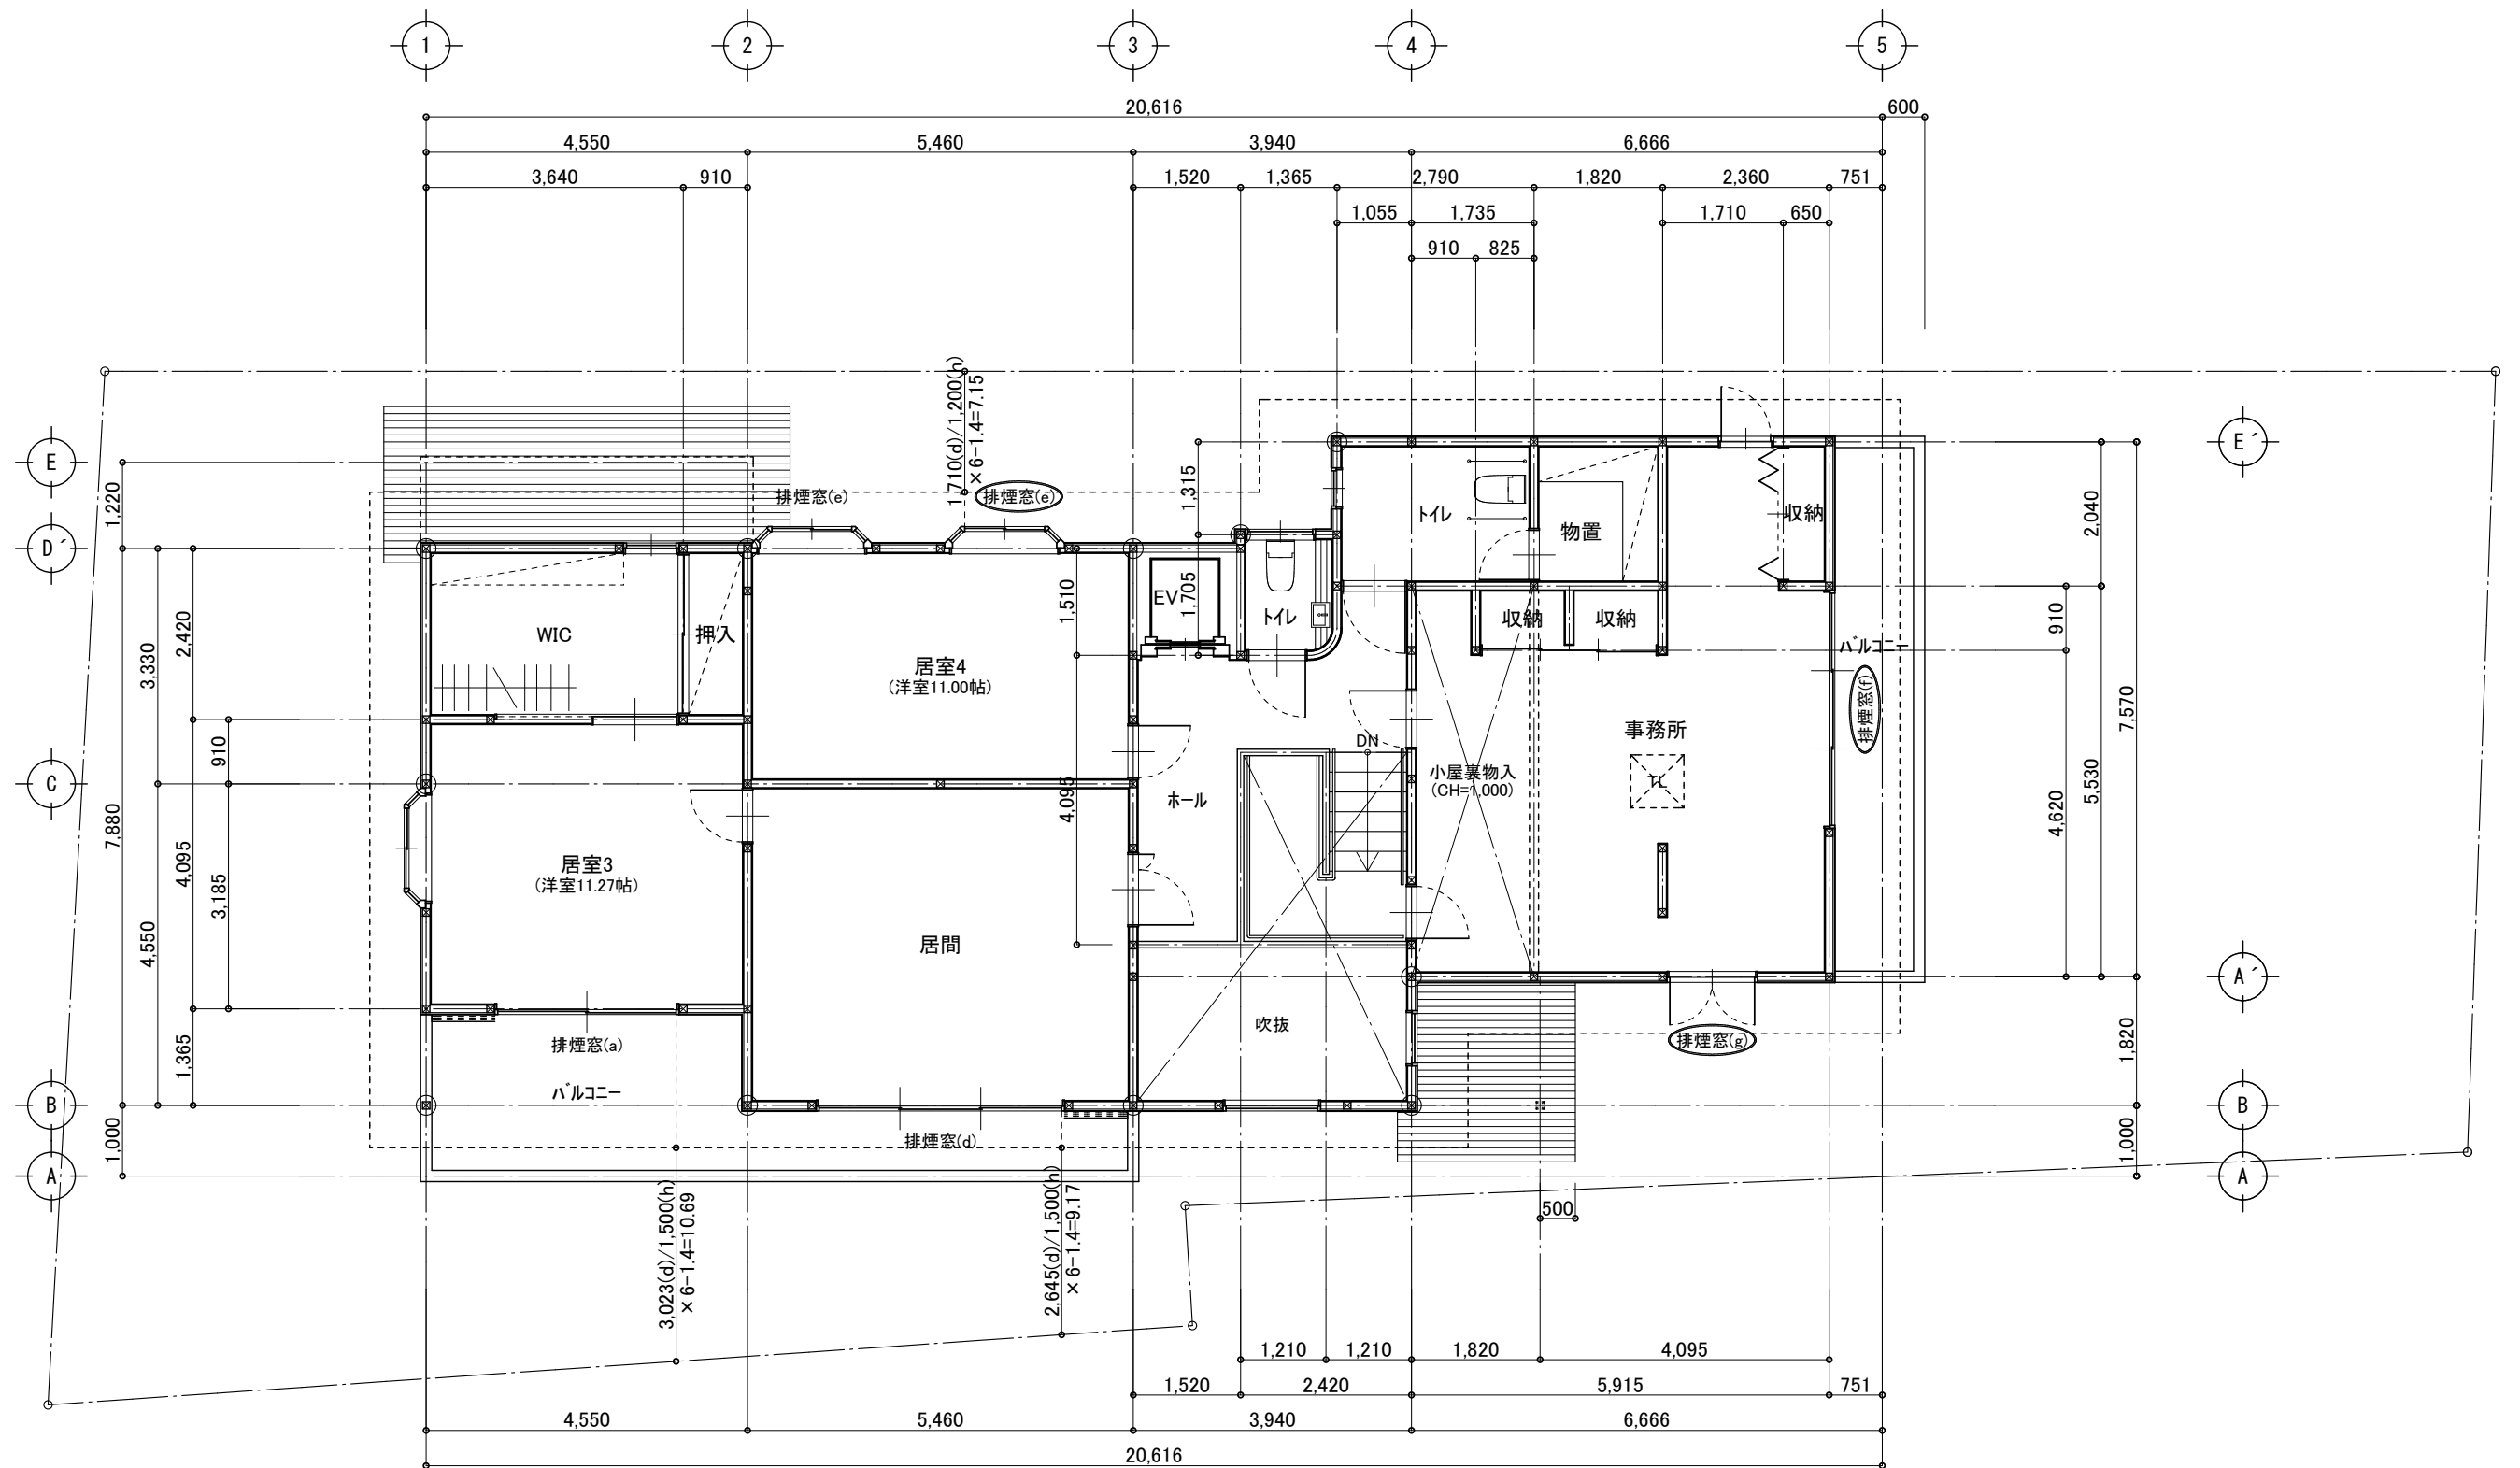

有限会社 米村 設計
一級建築士 米村 成二
熊本県合志市須屋1476-3

大臣 213968
知事 1815
TEL 096(242)4671

承認	設計	担当

縮 尺
A3=1:100
設計年月日
2021/3/8

工事名称 NPO法人 みらいけあ様 改装工事
図面名称 2階平面図

No.
A-05