2022年度 成果物_供給電源（架空線）配置図

洋上移乗訓練用タワー計画断面図

(A3:1／300)

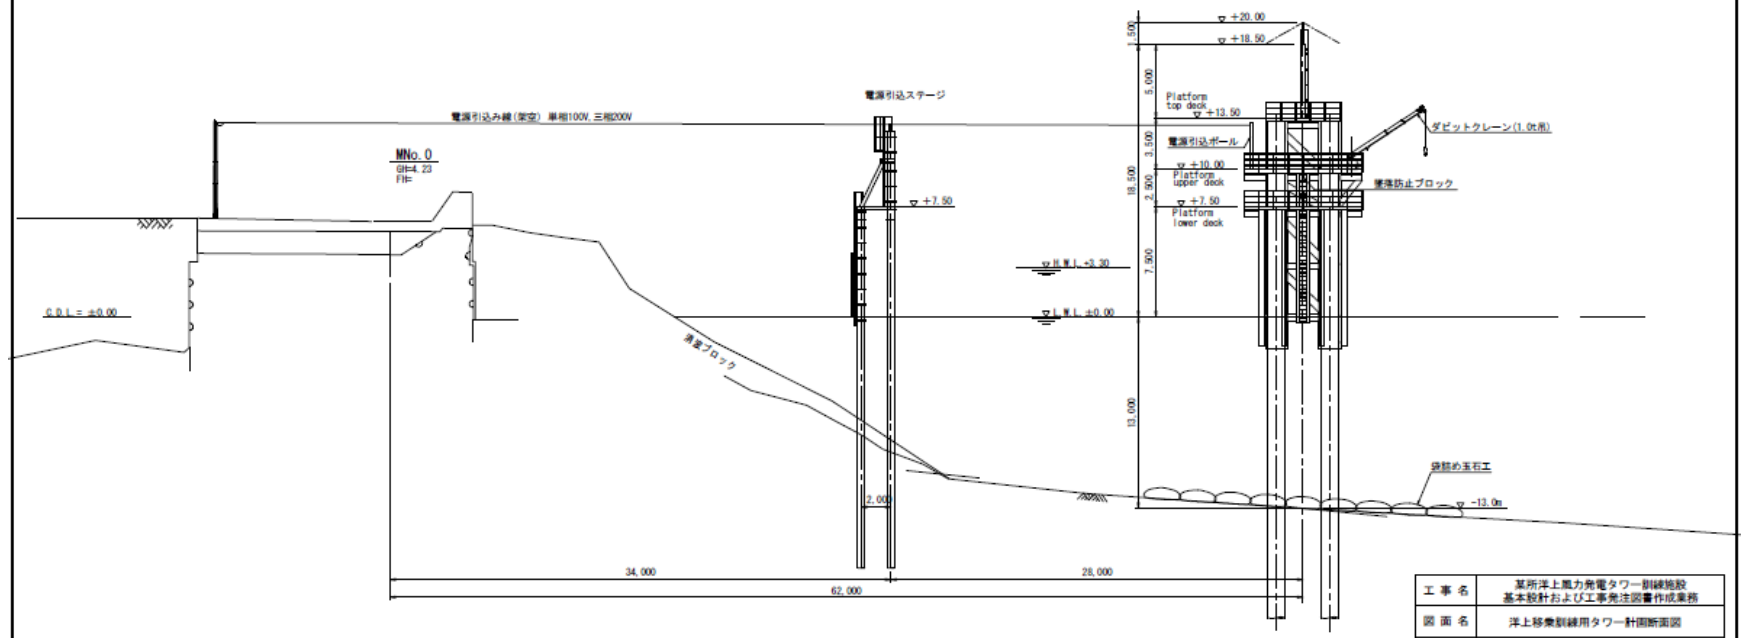

注記
1) 図中の寸法は mm 単位である。
2) 図中の高さは C.D.L. 表示である。

工事名	某所洋上風力発電タワー訓練施設 基本設計および工事発注図書作成業務		
図面名	洋上移乗訓練用タワー計画断面図		
年月日	令和5年2月		
尺度	A3:1／300	図面番号	02
会社名	八千代エンジニヤリング株式会社		
事業者	NPO法人 長崎海洋産業クラスター形成推進協議会		

-16-

2022年度 成果物_供給電源（架空線）配置図

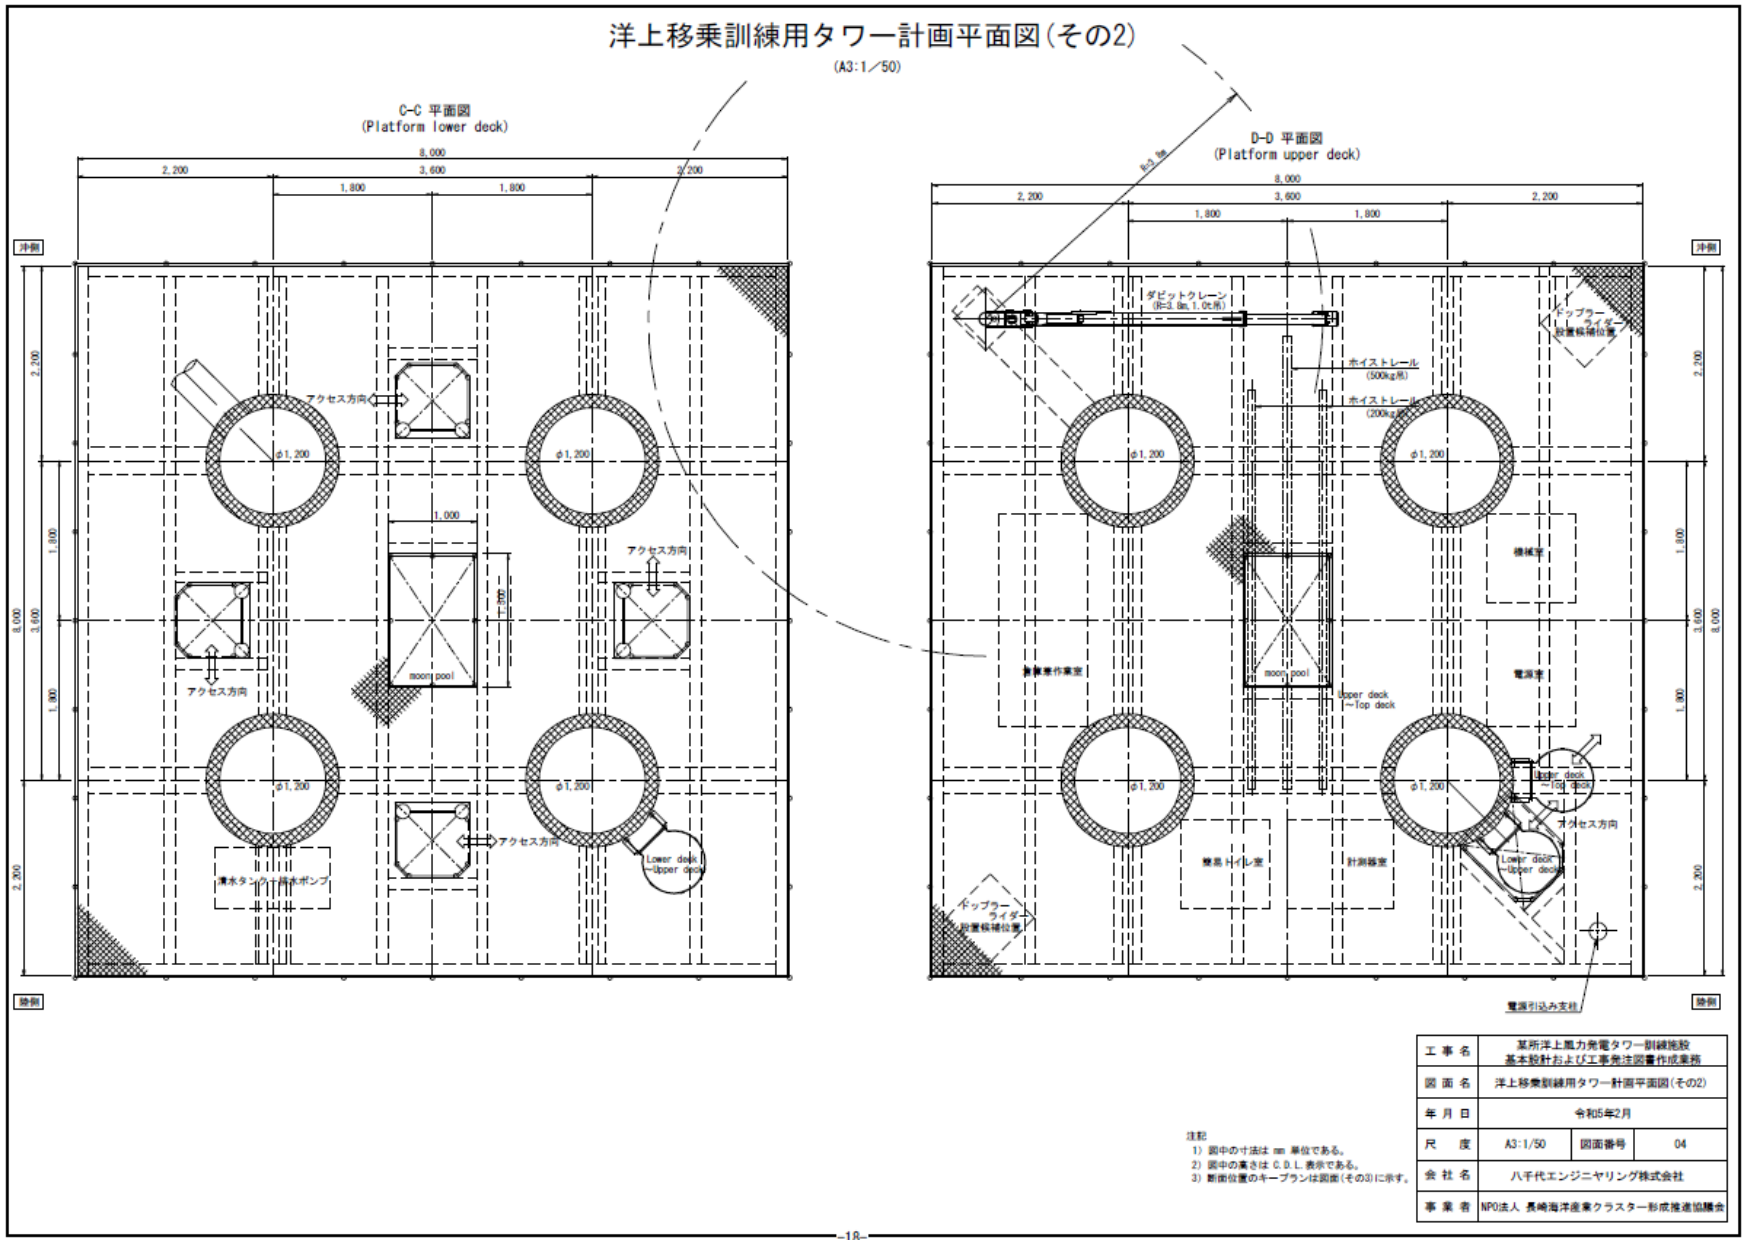
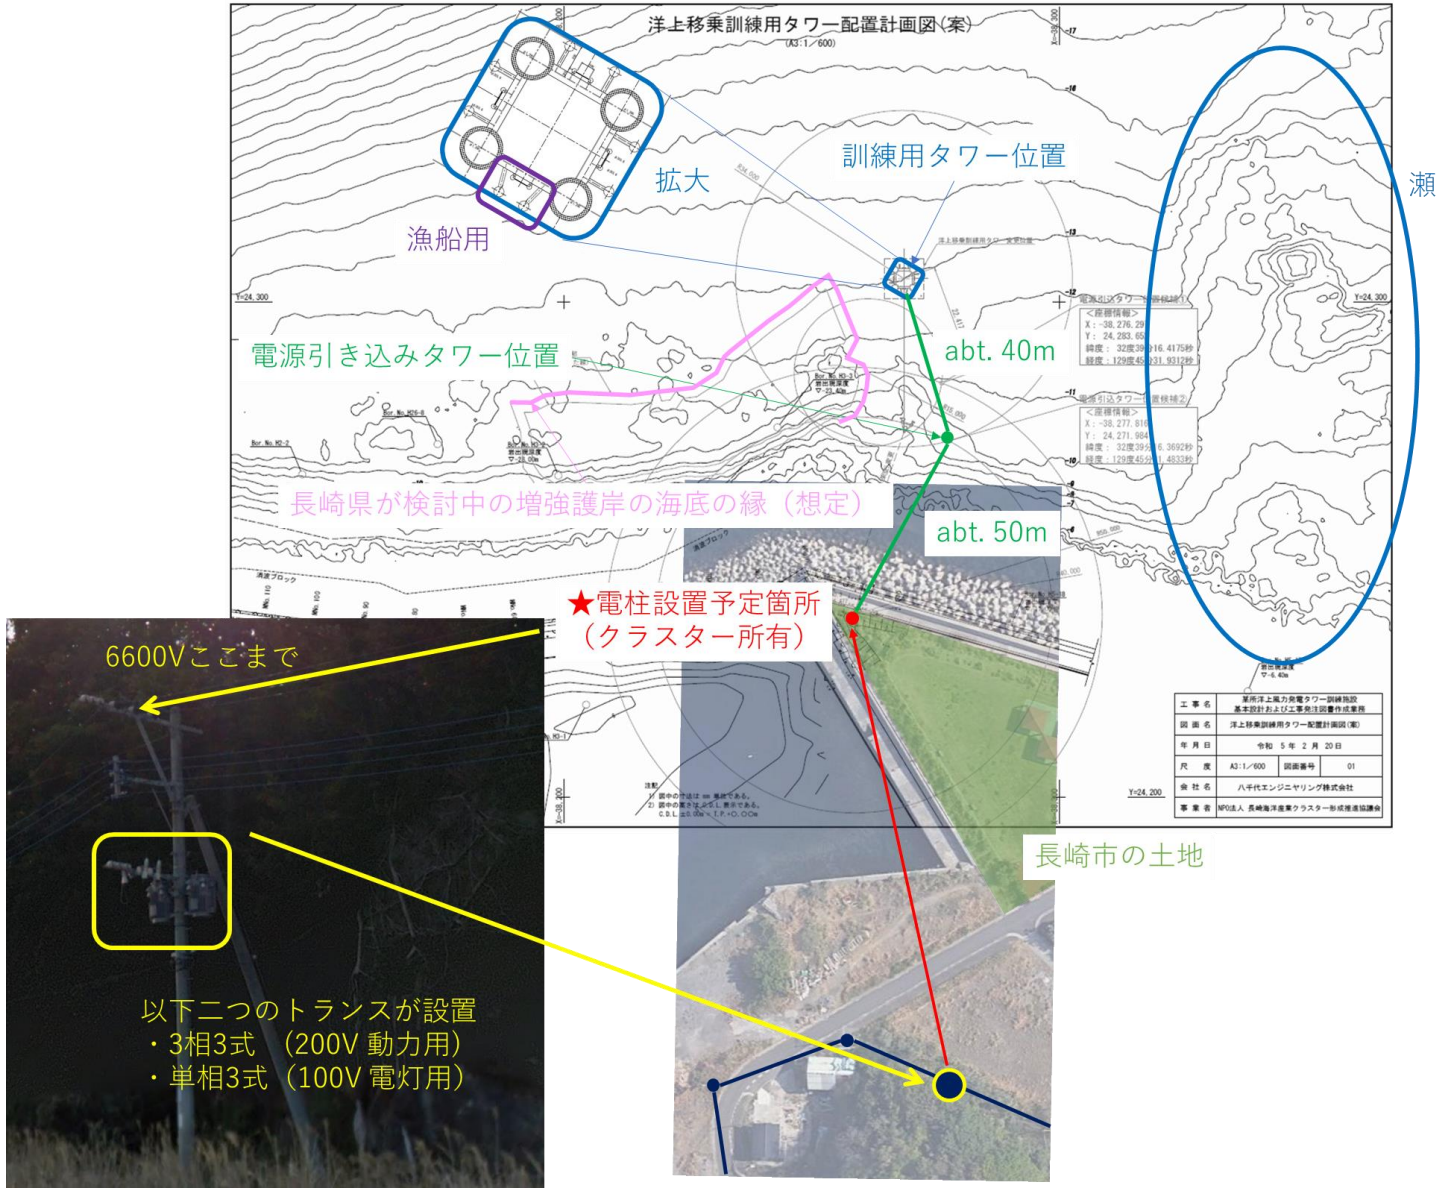
2022年度 成果物_供給電源（架空線）配置図